
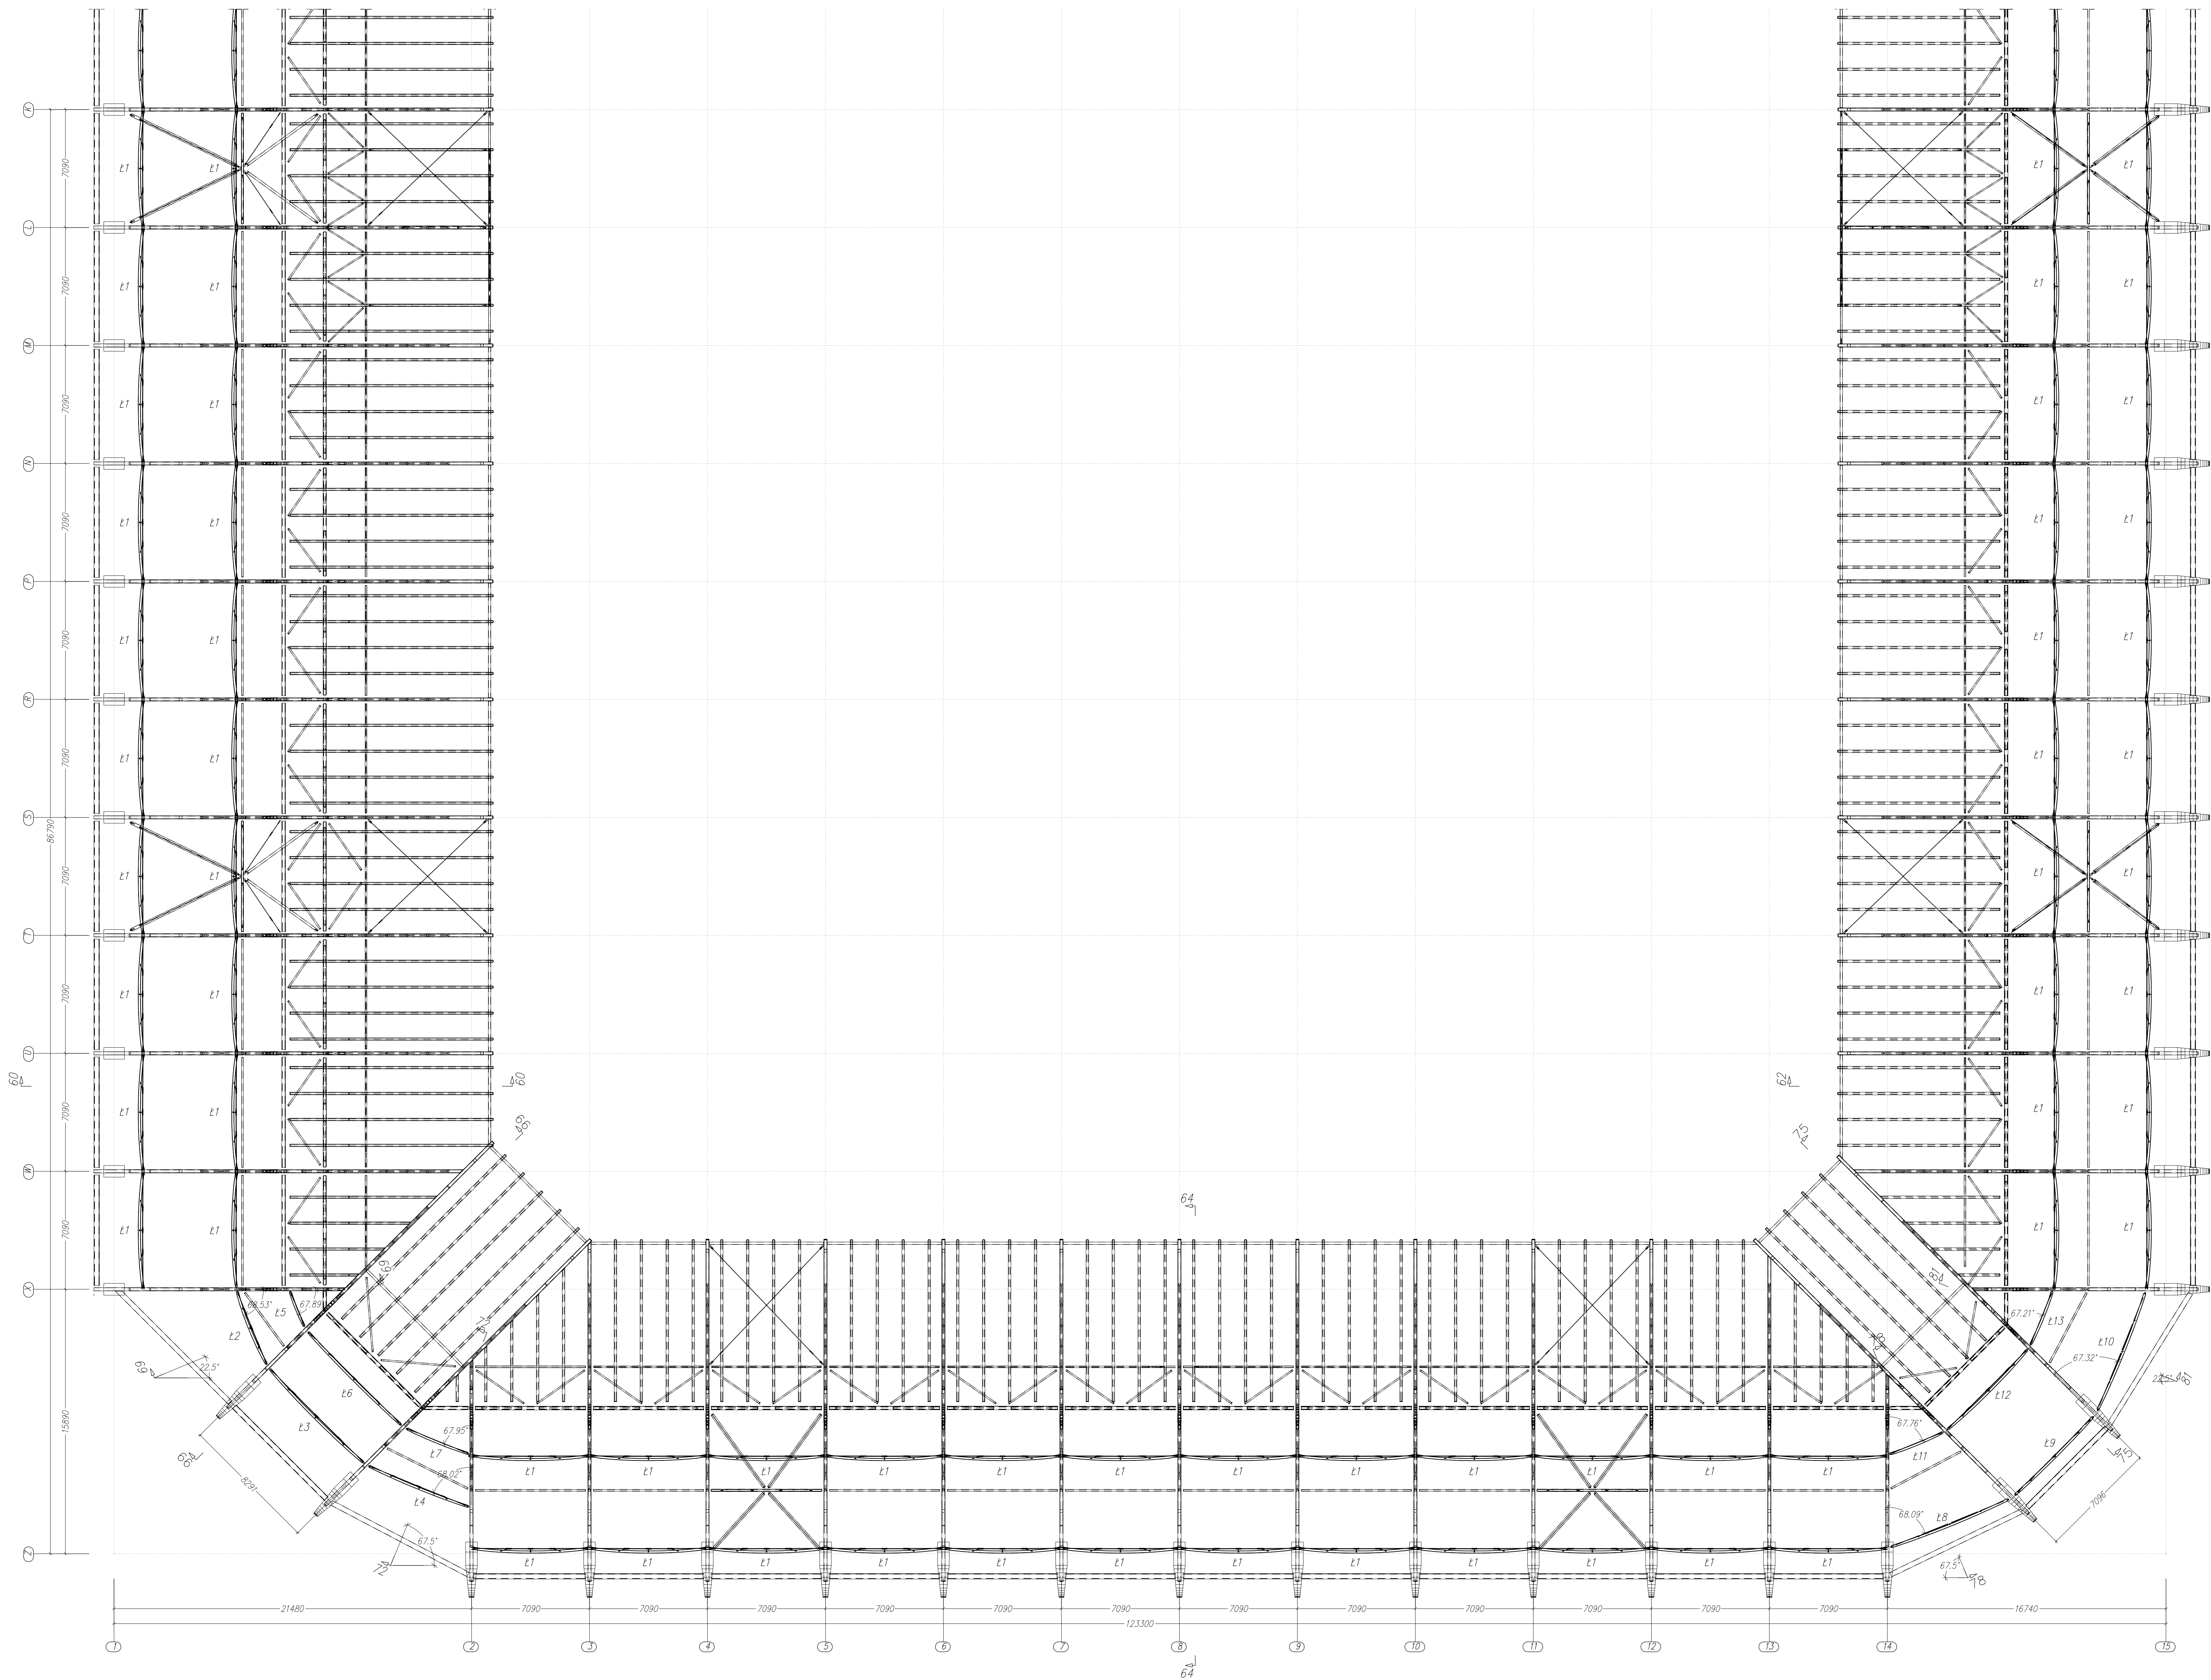


Widok z góry cz.1 Skala 1:150

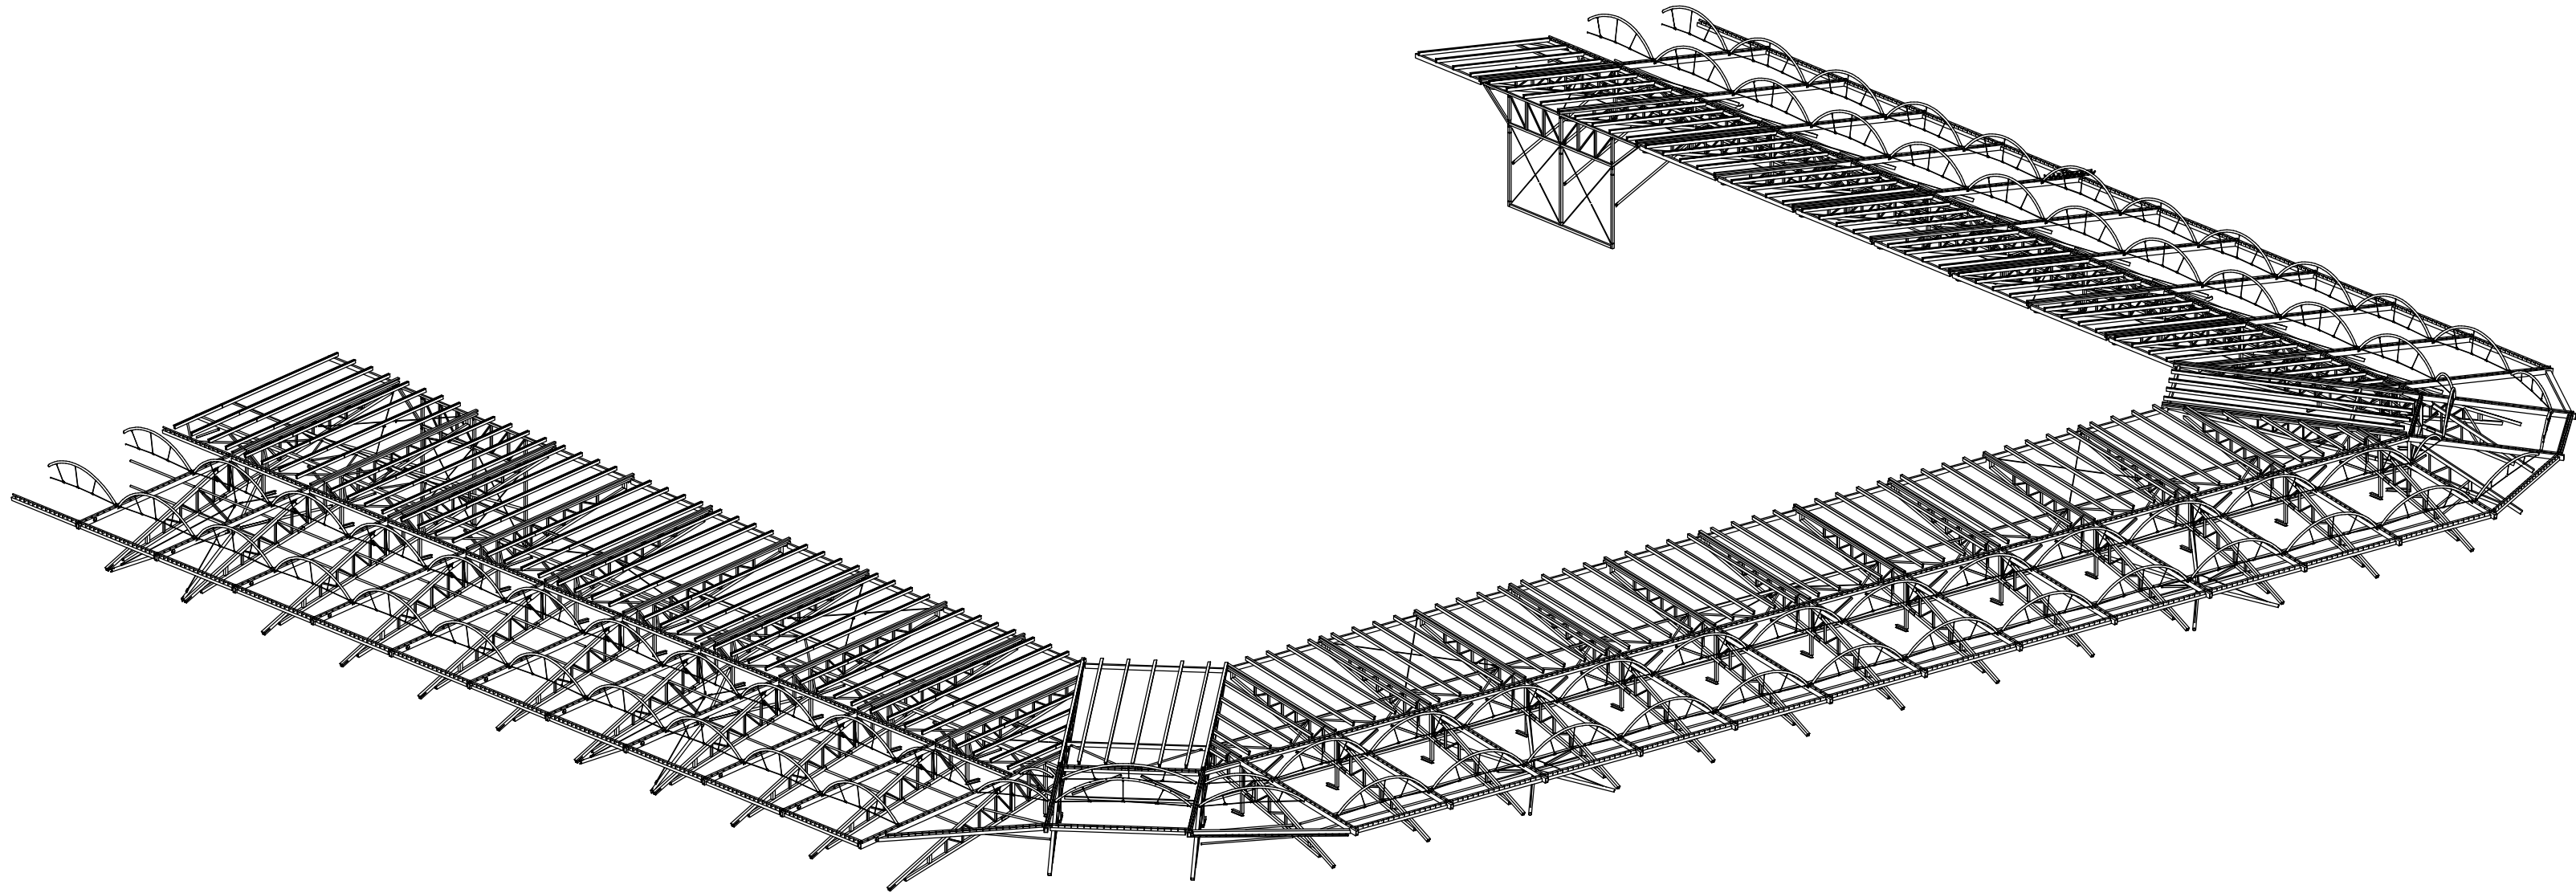

- Uwagi:
1. Klasa konstrukcji – EXC3.
 2. Ogólne warunki wykonania i odbioru, tolerancje wg PN-EN-1090-2.
 3. Wszystkie kształtowniki zamknięte wg PN-EN 10210-1.
 4. Łatunek stali dla profili zamkniętych – S355J2H, dla blach oraz kształtowników otwartych S355J2.
 5. Technologia spawania wg WPS wytwórni.
 6. Projekt rozpatrywać łącznie z projektami architektury, instalacji oraz opisem technicznym.
 7. Zabezpieczenie konstrukcji przed korozją, kolorystyka – wg opisu technicznego oraz Architektury.

Rysunek czytać z rysunkiem nr: 133-PW-T3-001

**Budowa stadionu piłkarskiego
(na terenie istniejącego stadionu)
przy ulicy Struga w Radomiu**

część działki nr ewid. 78 przy ul. Andrzeja Struga / 11 Listopada
i część działki nr ewid. 81 przy ul. Stanisława Żorowskiego

Konwent
Miejski Ośrodek Sportu i Rekreacji w Radomiu Sp. z o.o.
ul. Gabriela Narutowicza 9, 26-600 Radom

Projektant
ROSA BUD
ROSA BUD S.A.
ul. Sienkiewicza 1, 26-600 Radom
www.rosabud.pl

Generujący Projekt
PROJEKTOWALNIA STALOWA
ul. Sienkiewicza 1, 26-600 Radom
www.projektownia-stalowa.pl

Projektant Konstrukcji
INIMATE-ING i PARTNERZY
ul. Sienkiewicza 1, 26-600 Radom
www.inimate-ing.pl

Opis
KONSTRUKCJA
PROJEKT WYKONAWCZY

Generujący Projekt
mgr inż. arch.
Wojciech Gajdak

Zespół projektowy
mgr inż.
Mikołaj Maręjo

Opis
mgr inż.
Jaruzim Holm

Wzrost rysunku
Wzrost rysunku
Wzrost rysunku

Wzrost rysunku
Wzrost rysunku
Wzrost rysunku