



Przekrój 75-75 Skala 1:25

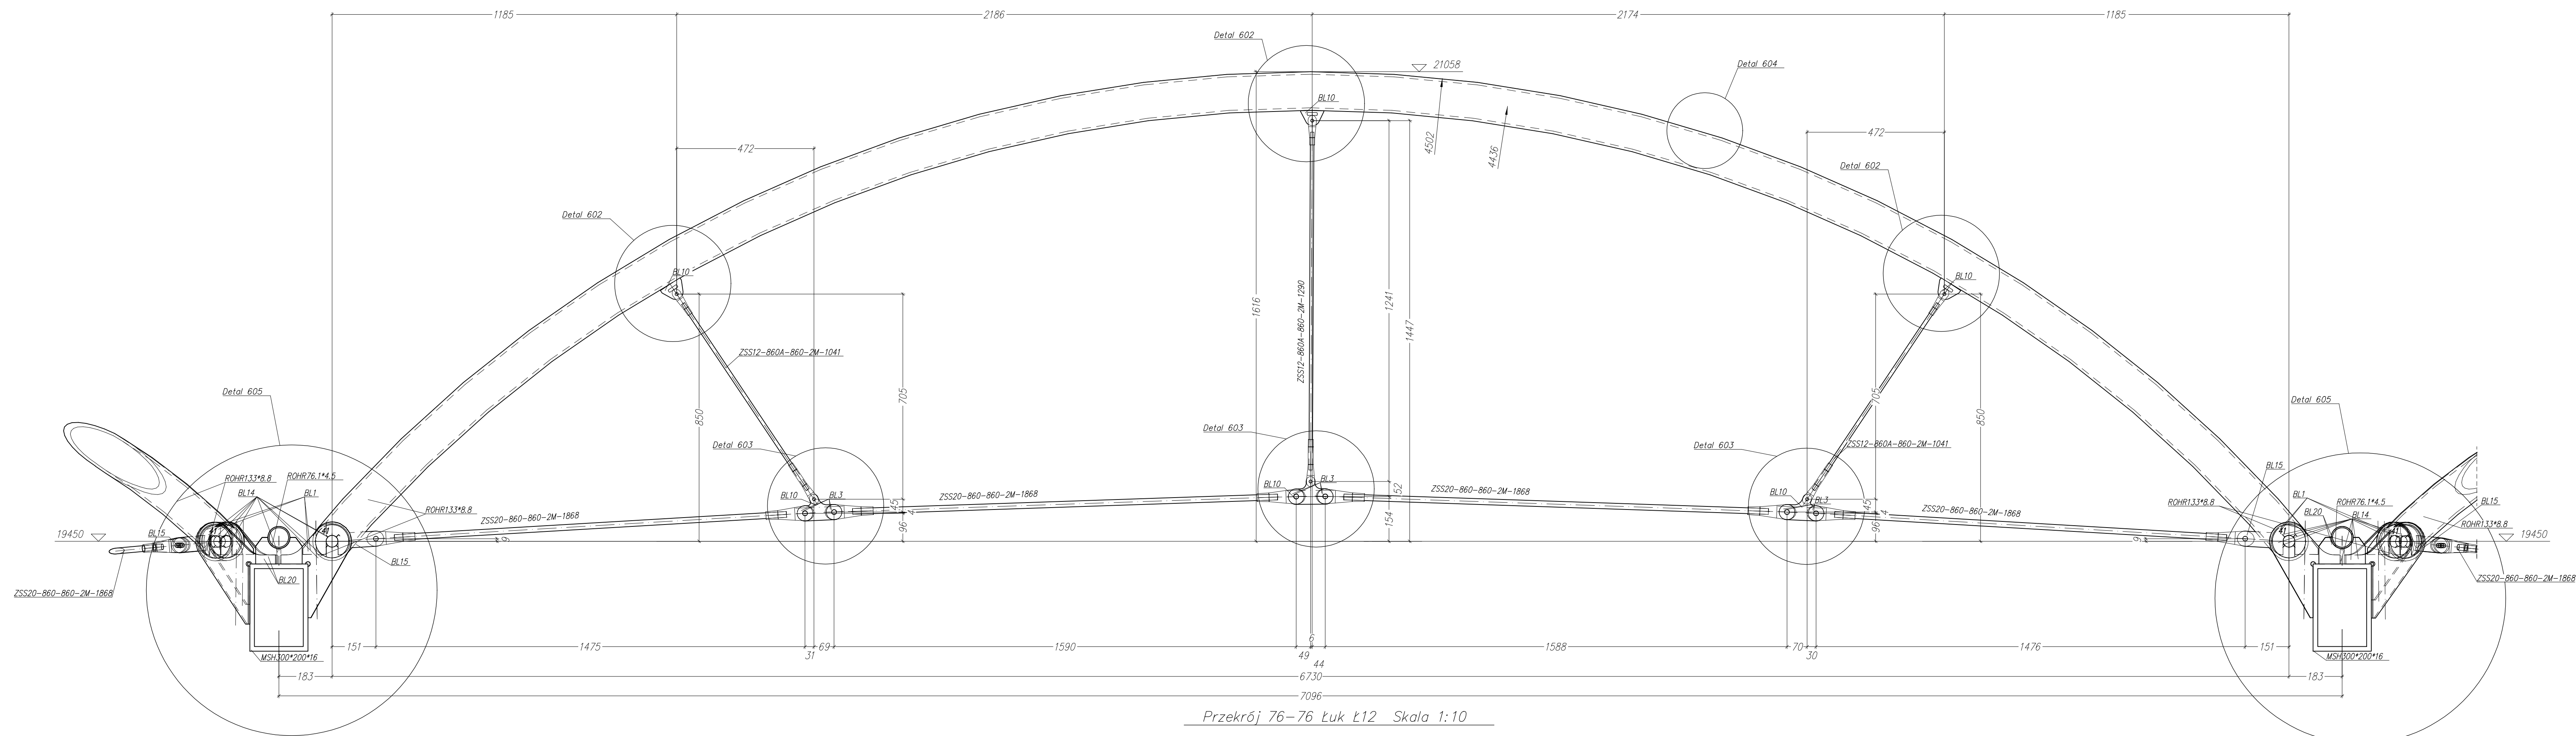

Przekrój 76-76 łuk Ł12 Skala 1:10

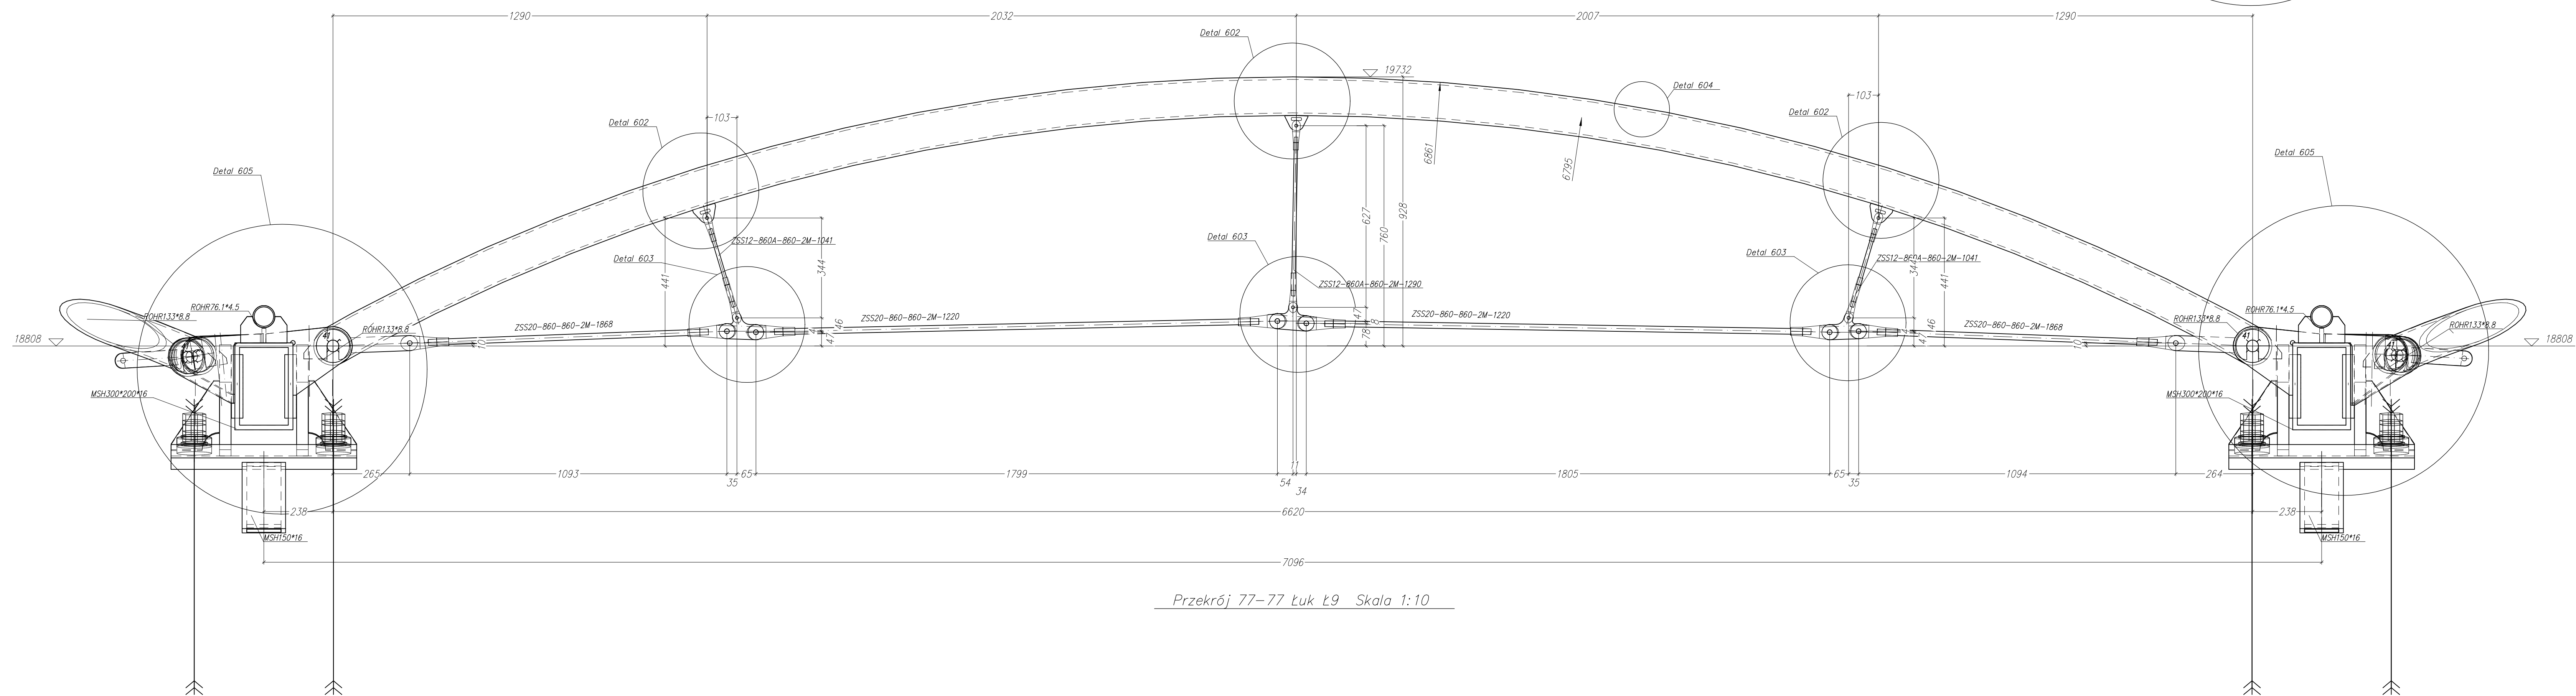

Przekrój 77-77 łuk Ł9 Skala 1:10

Rysunek czytać z rysunkiem nr: 133-PW-T3-001

Budowa stadionu piłkarskiego  
(na terenie istniejącego stadionu)  
przy ulicy Struga w Radomiu

część działki nr ewid. 78 przy ul. Andrzeja Struga / 11 Listopada  
i część działki nr ewid. 81 przy ul. Stanisława Żorawskiego

Miejski Ośrodek Sportu i Rekreacji w Radomiu Sp. z o.o.  
ul. Gabriela Narutowicza 9, 26-600 Radom

Projektant  
**ROSA BUD**  
ROSA BUD S.A.  
ul. Sienkiewicza 10, 26-600 Radom  
tel. 22 63 63 63  
www.rosabud.pl

Generujący Projekt  
**ROSA BUD**  
ROSA BUD S.A.  
ul. Sienkiewicza 10, 26-600 Radom  
tel. 22 63 63 63  
www.rosabud.pl

Projektant Konstrukcji  
**ROSA BUD**  
ROSA BUD S.A.  
ul. Sienkiewicza 10, 26-600 Radom  
tel. 22 63 63 63  
www.rosabud.pl

Generujący Projekt  
**ROSA BUD**  
ROSA BUD S.A.  
ul. Sienkiewicza 10, 26-600 Radom  
tel. 22 63 63 63  
www.rosabud.pl

Zespół projektowy  
mgr inż. Michał Marętko  
mgr inż. Jerzy Holm

Pracownicy  
mgr inż. Jerzy Holm  
mgr inż. Jerzy Holm

Pracownicy  
mgr inż. Jerzy Holm  
mgr inż. Jerzy Holm