


RZUT POZIOMU +3.

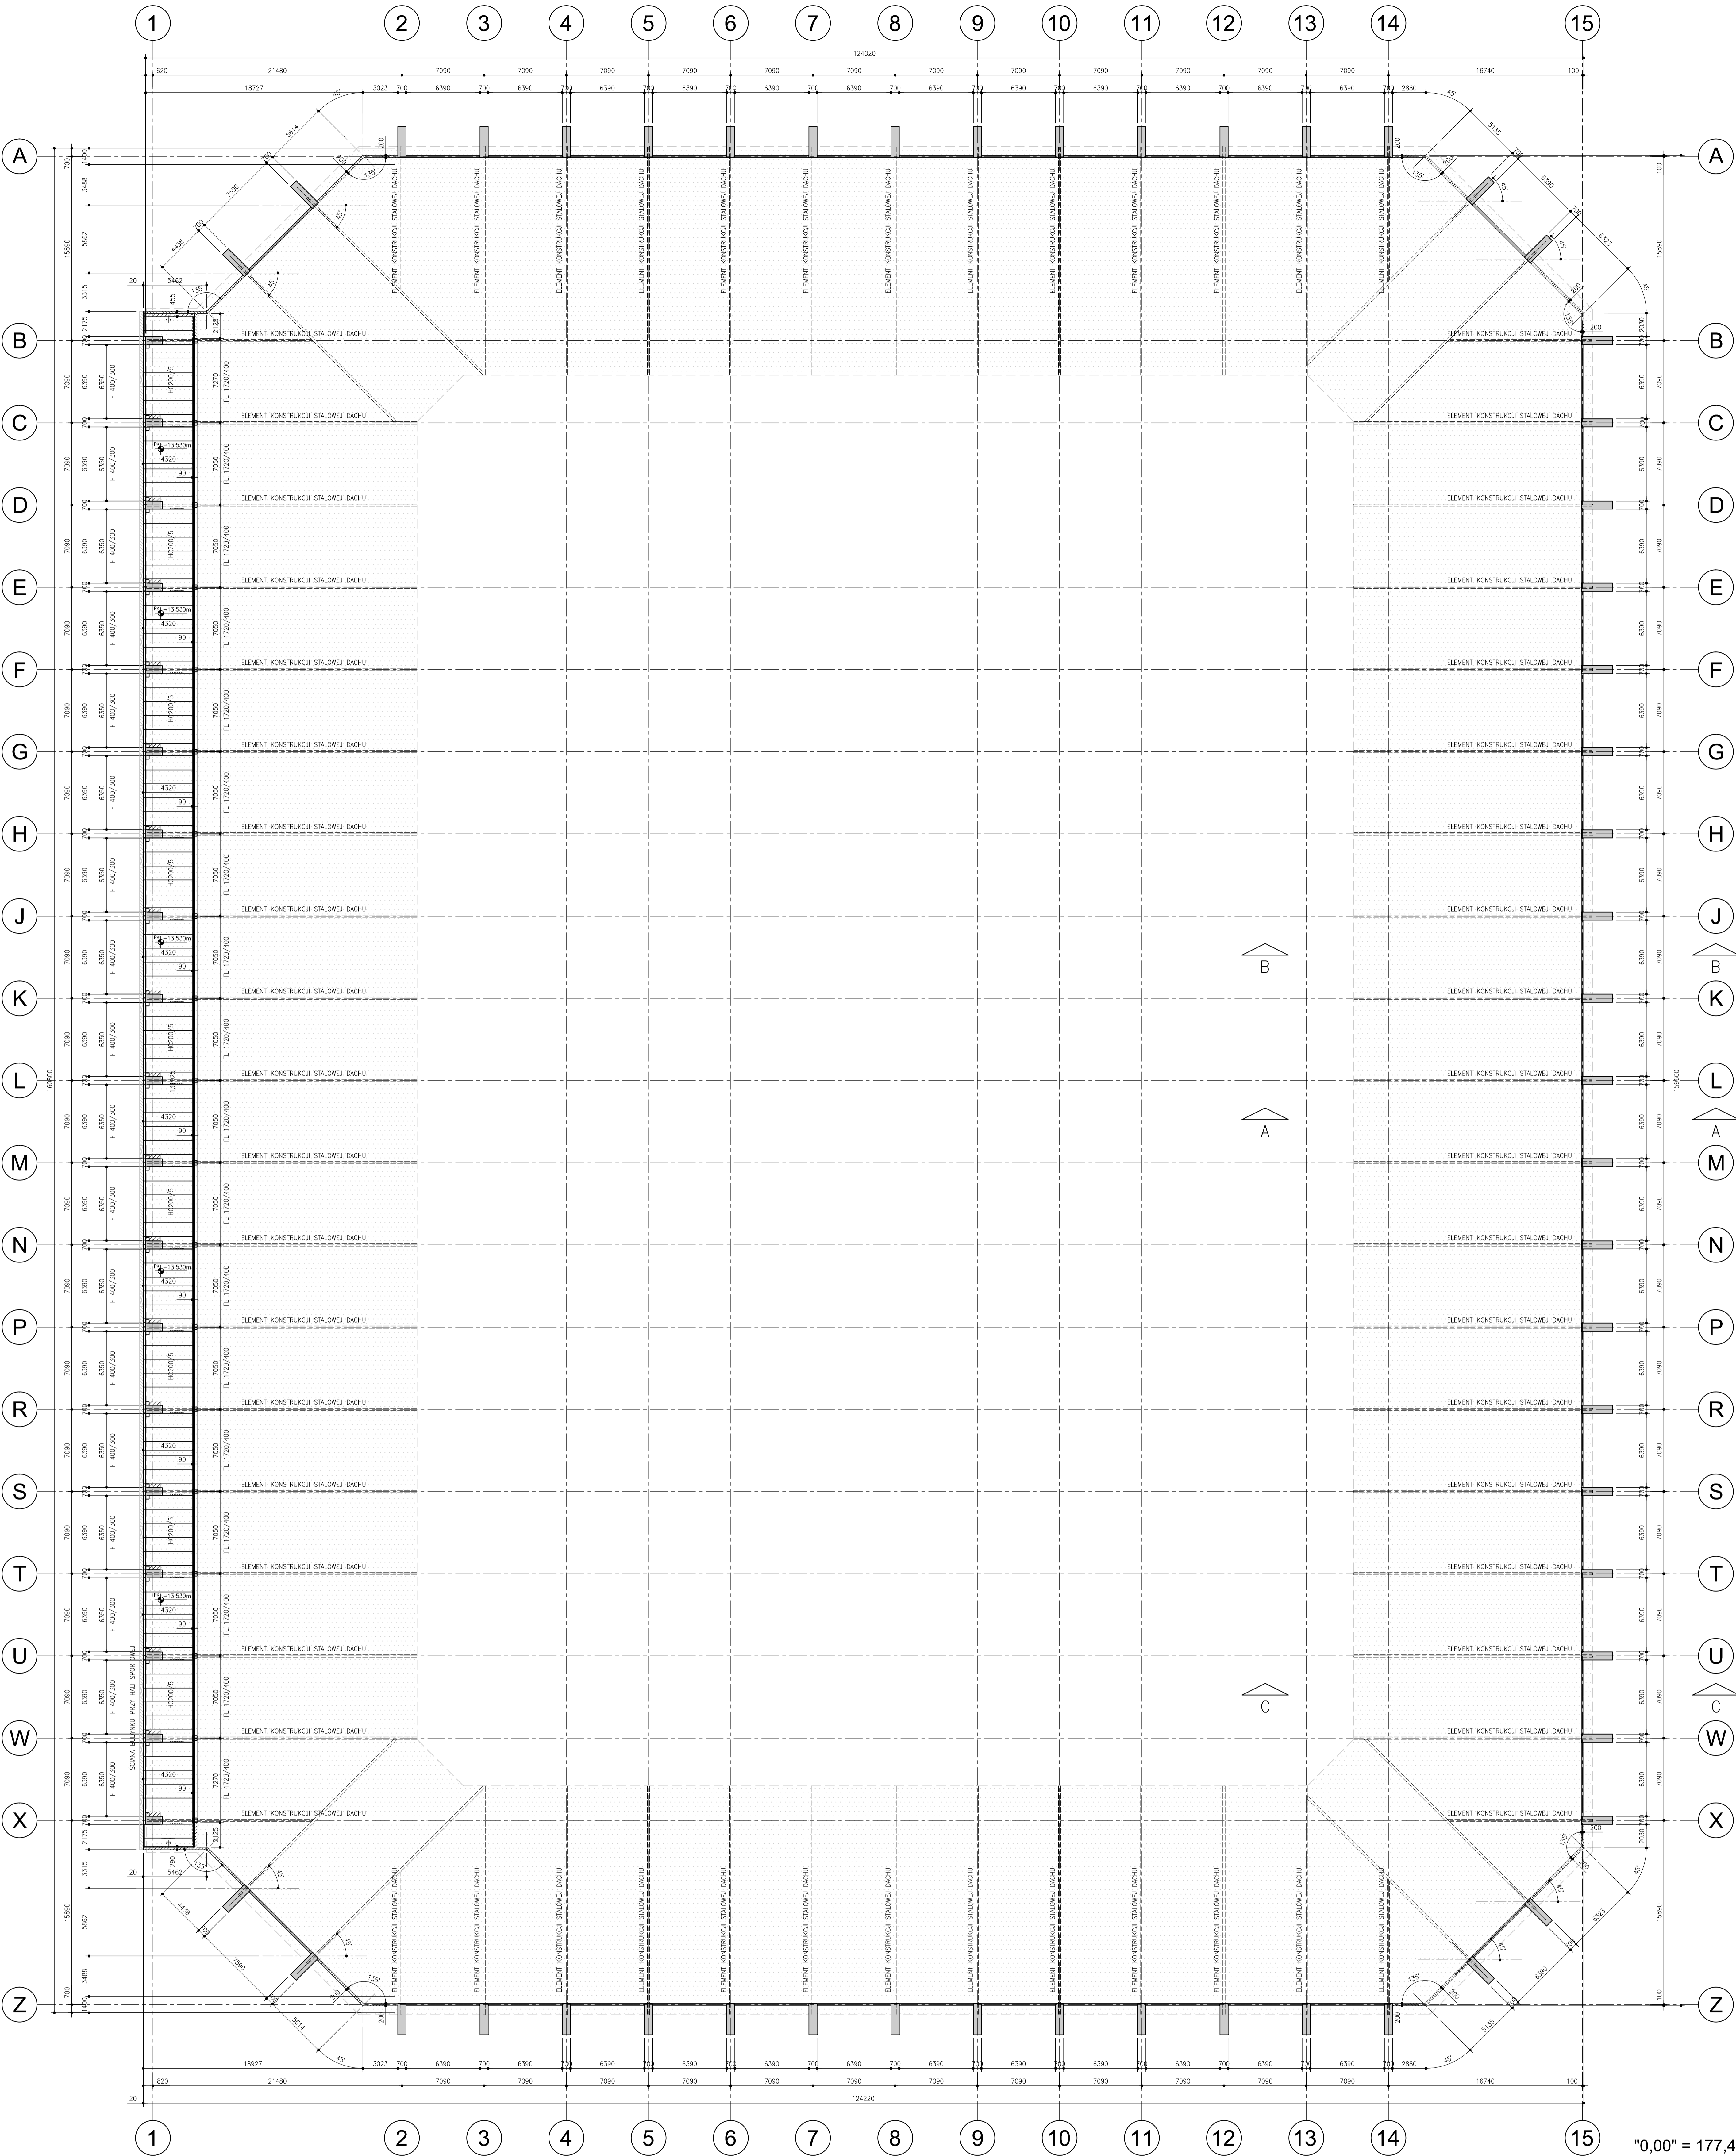

"0,00" = 177,45 m n.p.m.


BETON PODSTAWOWY:
SLUPY: C50/60 (B60)
BELKI: C50/60 (B60)
TRYBUNY: C35/45 (B45)
ELEMENTY MONOLIT: C30/37 (B37)

KLASA EKSPozyCJI: XC4

BETON UZUPeLNIAJĄCY
WYLEWANY NA BUDOWIE:

C30/37 (B37)

PLyTY KANAŁOWE SPRĘŻANE
skala 1:10

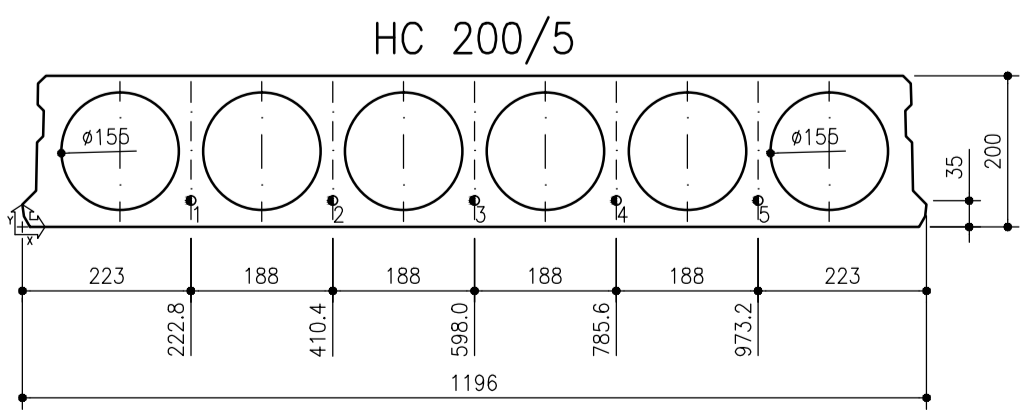

- LEGENDA:
- SLUP OSADZONY NA WYTYKACH
 - ELEMENTY ŻELBETOWE, MONOLITYCZNE
 - ŚCIANA MUROWANA
 - STĘŻENIA STALOWE

UWAGI:

- PRĘTY WYTYKOWE : TOLERANCJA UŁOŻENIA : ± 5 mm
- WYPEŁNIENIE PRZESTRZENI RUR ROBUSTA SŁUPÓW: DROBNOZIARNISTA, EKSPANSYWNA ZAPRAWA NP. AP VM 50 LUB ODPOWIEDNIK.
- KONSTRUKCJE STALOWE POZA OPRACOWANIEM BTEC.
- RYSUNEK ROZPATRYWAC ŁĄCZNIE Z RYSUNKAMI POZOSTAŁYCH POZIOMÓW ORAZ BRANŻ.
- NINIEJSZE OPRACOWANIE SŁUŻY UZYSKANIU POZWOLENIA NA BUDOWĘ ORAZ DO CEŁÓW OPINIODAWCZYCH. PO UZYSKANIU POZWOLENIA NA BUDOWĘ NALEŻY ZŁOŻYĆ OPRACOWANIE PROJEKTÓW WYKONAWCZYCH.
- NIERÓZŁĄCZNA CZĘŚĆ PROJEKTU BUDOWLANEGO JEST CZĘŚĆ OPISOWA.

Budowa stadionu piłkarskiego (na terenie istniejącego stadionu) przy ulicy Struga w Radomiu	
część działki nr ewid. 78 przy ul.Andrzeja Struga / 11 Listopada i część działki nr ewid. 81 przy ul. Stanisława Zbrowskiego	
Inwestor: Miejski Ośrodek Sportu i Rekreacji w Radomiu Sp. z o.o. ul. Gabriela Narutowicza 9, 26-600 Radom	
Data: LUTY 2017	
Lp. Data (miej.)	
P-628	
III	
1:200	
PW-S-K-R-II-05	