

TARCZA C
TARCZA C*

[illegible]


BETON PODSTAWOWY:
TARCZA ŻELBETOWA:
C30/37 (B37)
w6, F150
C_{nom}=25mm


STAL ZBROJENIOWA:
B500B lub równoważna

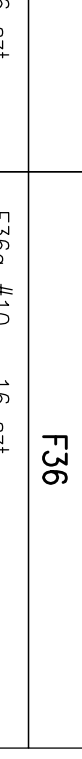
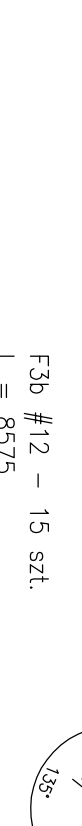

KLASA ŚRODOWISKA:
STOPY FUND.: XC4, XF1.

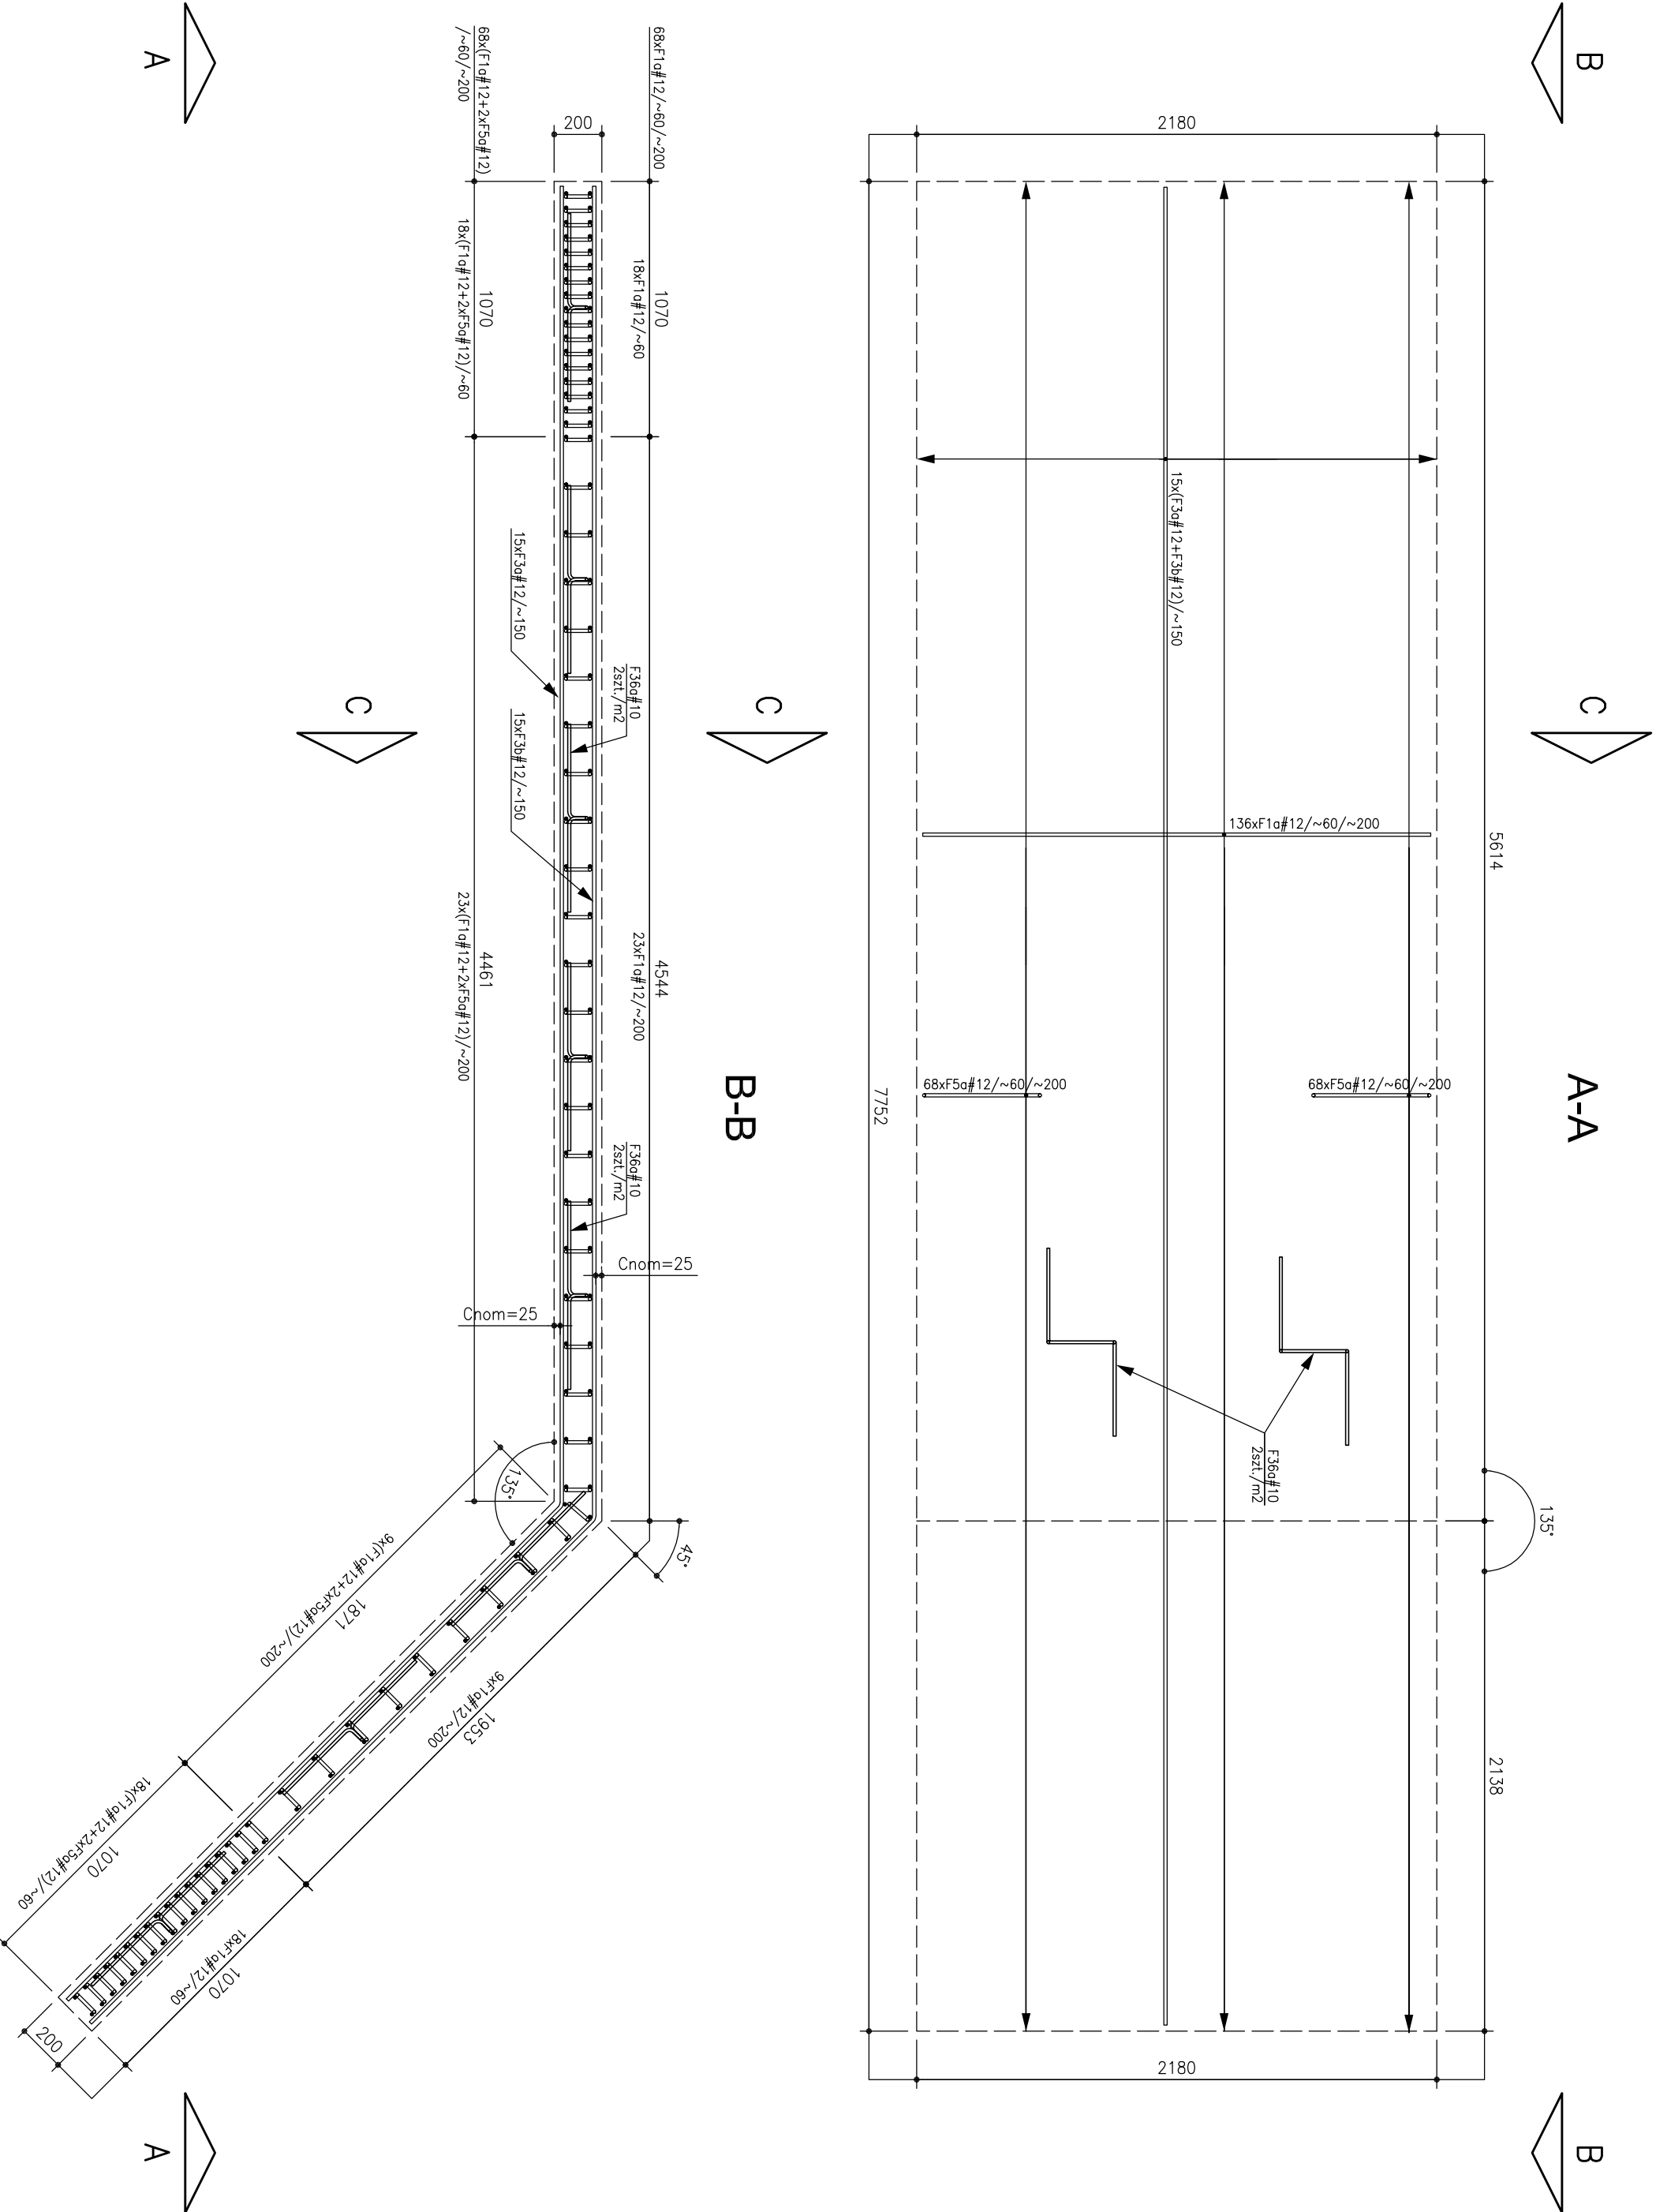
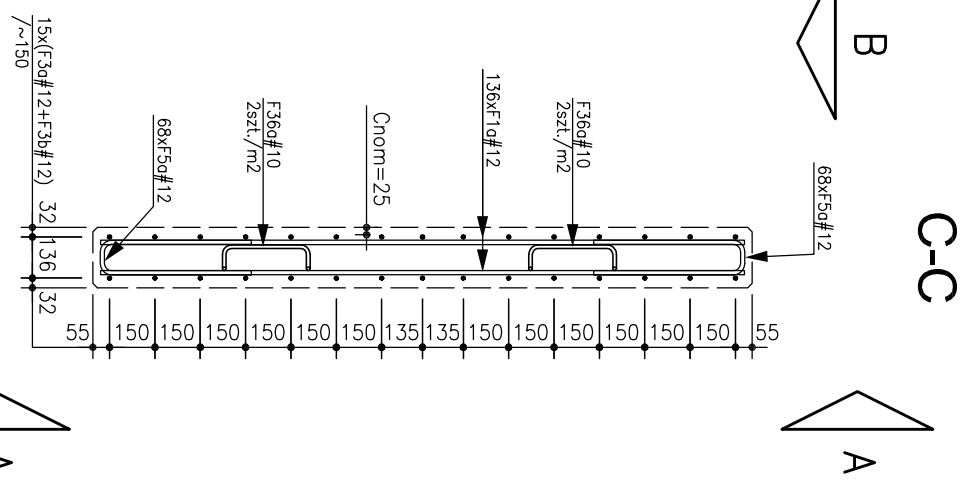
STAL ZBROJENOWA														
Masa														
Nr pręta	licz. [szt.]	φ [mm]	Długość [mm]	Stal	poł. [kg]	1 szt. [kg]	# 6	# 8	# 10	# 12	# 16	# 20	# 25	# 32
F1a	136	12	2130	6508	0,888	1,891				267,24				
F3a	15	12	9460	6508	0,888	7,512				112,69				
F3b	15	12	8575	6508	0,888	7,615				114,22				
F5a	136	12	1125	6508	0,888	0,989				135,96				
RAZEM dla elementów							[kg]	0,0	0,0	0,0	620,0	0,0	0,0	0,0
RAZEM dla elementów							[kg]				620,0			
Masa dla elementów w ilości							2 sztuk				1240,0			

F1	F3
----	----

$F_{10} \#12 - 136 \text{ sft.}$
 $L = 2130$


$F_{30} \#12 - 15 \text{ sft.}$
 $L = 8460$


<p>F5</p> <p>F5o #12 - 136 szt. L = 1125</p> 	<p>F36</p> <p>F36o #10 - 16 szt. L = 1250</p> 	<p>F3b #12 - 15 szt. L = 8575</p> 
--	---	---



UWAGI:

01. WYMIARY PODANO W MILIMETRACH.
02. RYSUNEK ROZPATRYWAĆ ŁĄCZNIE Z RYSUNKAMI POZOSTAŁYCH POZIOMÓW ORAZ BRANŻ.
03. TARCZA C* JEST ODBICIEM LUSTRIANYM TARCZY C.
04. ZBRUJENIE ODBIANE SŁUPÓW DOWIĄZAĆ DO ZBRUJENIA TARCZY.

Tytuł projektu: Budowa stadionu piłkarskiego (na terenie istniejącego stadionu) przy ulicy Struga w Radomiu			
