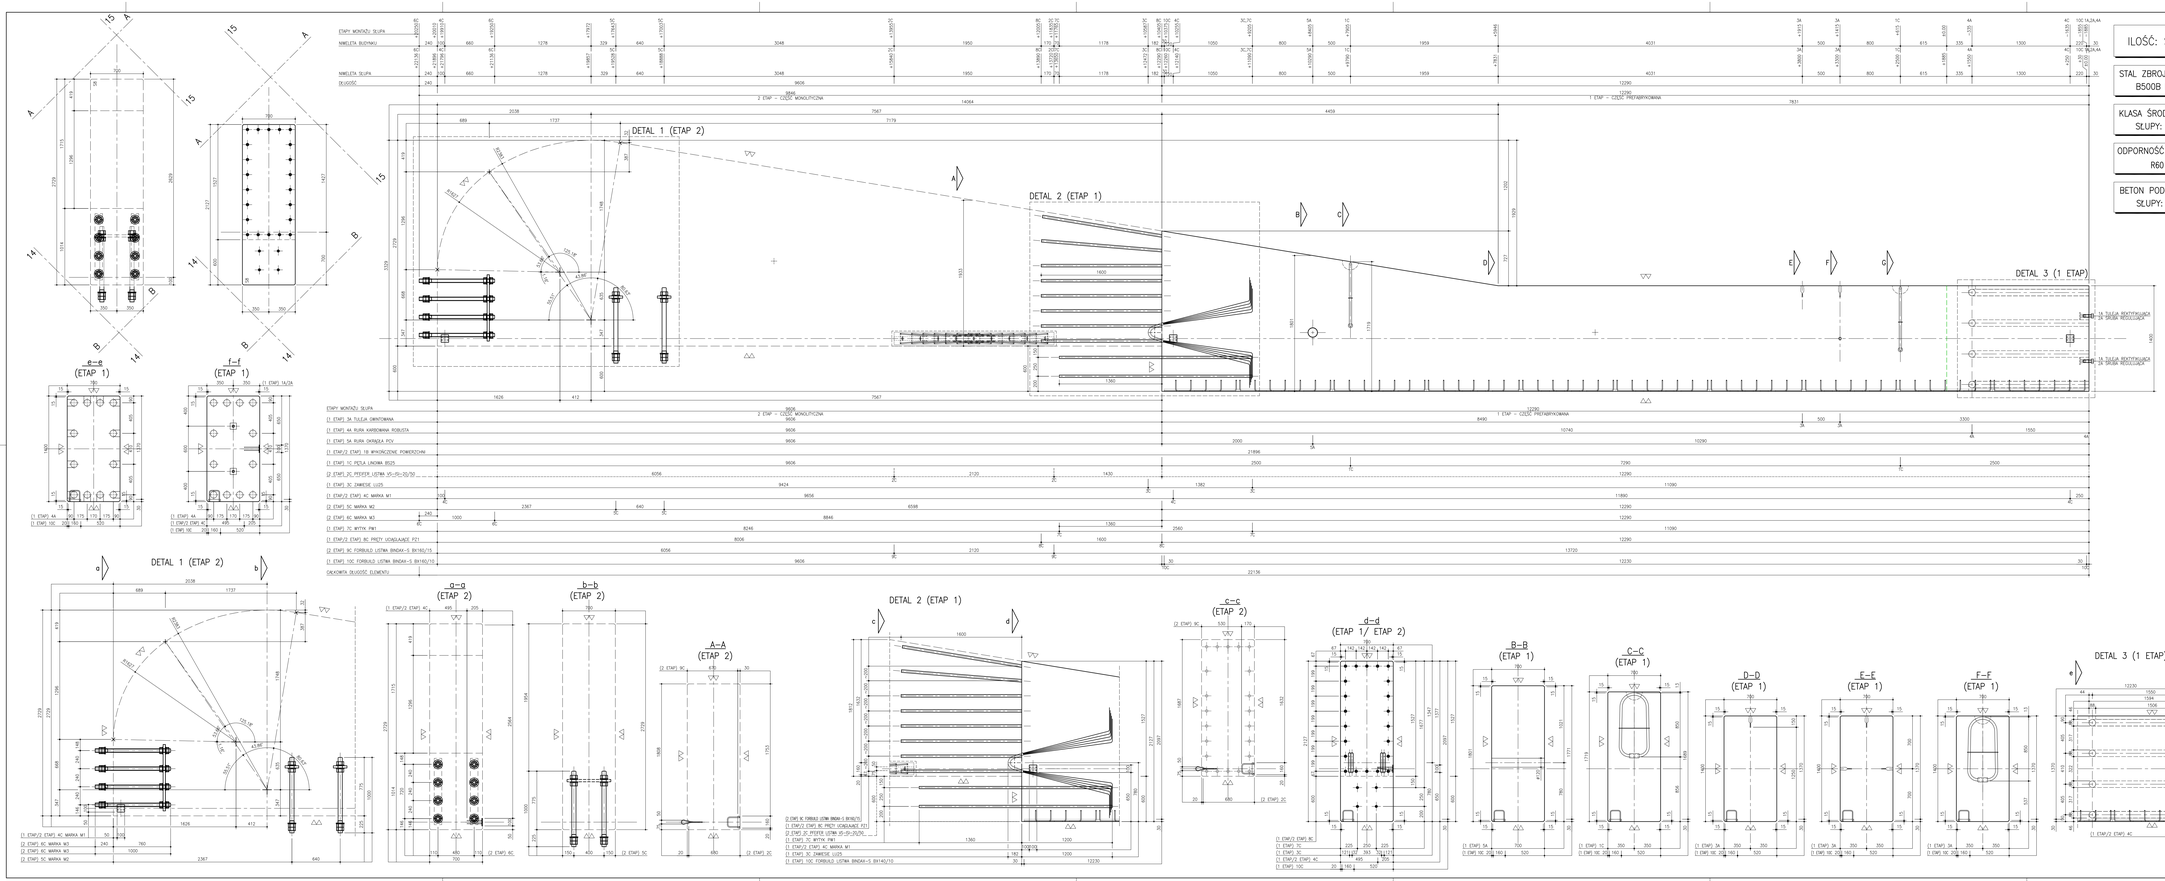
DETAL 1 (ETAP 2)
DETAL 2 (ETAP 1)
DETAL 3 (1 ETAP)
b–b (ETAP 2)
A–A (ETAP 2)
c–c (ETAP 2)
d–d (ETAP 1/ ETAP 2)
B–B (ETAP 1)
C–C (ETAP 1)
D–D (ETAP 1)
E–E (ETAP 1)
F–F (ETAP 1)
ETAPY MONTAŻU SŁUPA
DŁUGOŚĆ
2 ETAP – CZĘŚĆ MONOLITYCZNA
1 ETAP – CZĘŚĆ PREFABRYKOWANA
