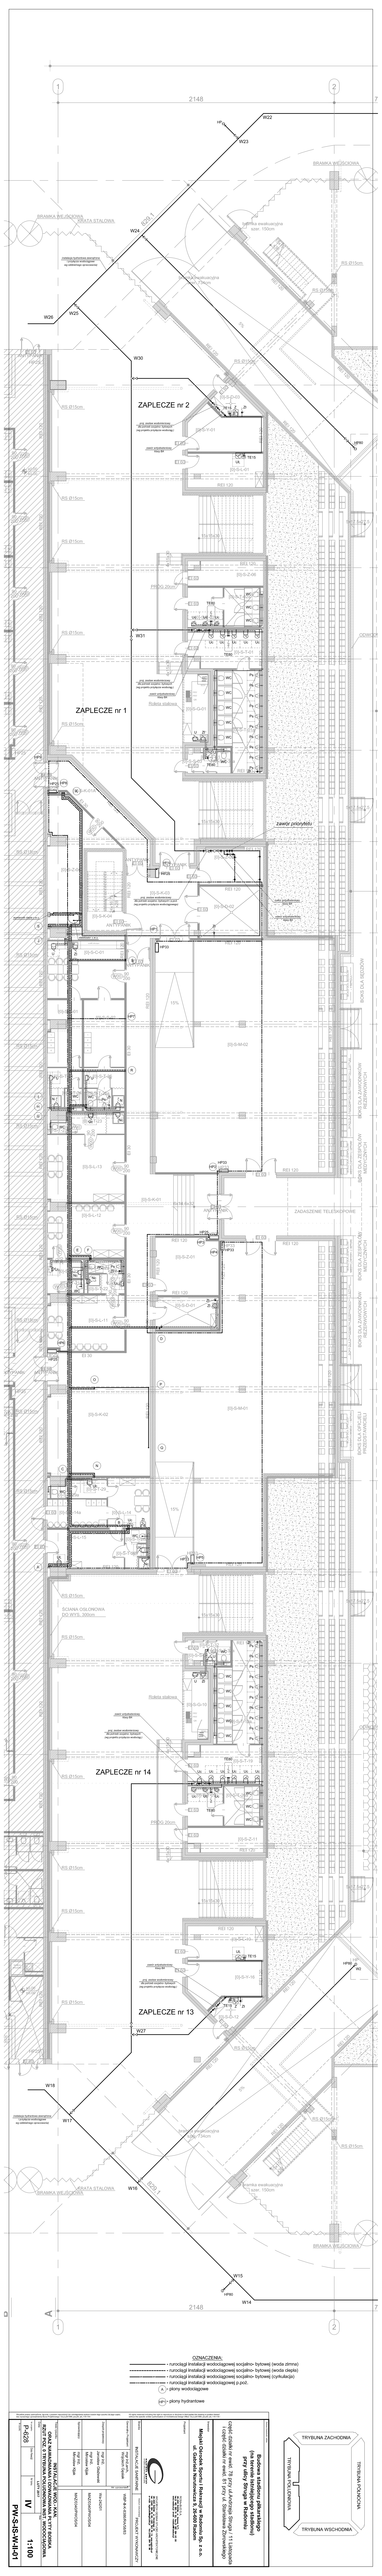
1
2
2148
A
B
W22
W23
W24
W25
W26
W30
W31
W27
W18
W17
W16
W15
W14
BRAMKA WEJŚCIOWA
BRAMKA WE-WYJ.
FURTKA STALOWA
ZAPLECZE nr 2
ZAPLECZE nr 1
ZAPLECZE nr 14
ZAPLECZE nr 13
Rolleta stalowa
ŚCIANA CEGLANA DO WYS. 300cm
ŚCIANA CEGLANA DO WYS. 150cm
ŚCIANA CEGLANA DO WYS. 200cm
ŚCIANA KONSTRUKCYJNA DO WYS. 300cm
ŚCIANA KONSTRUKCYJNA DO WYS. 150cm
ŚCIANA KONSTRUKCYJN