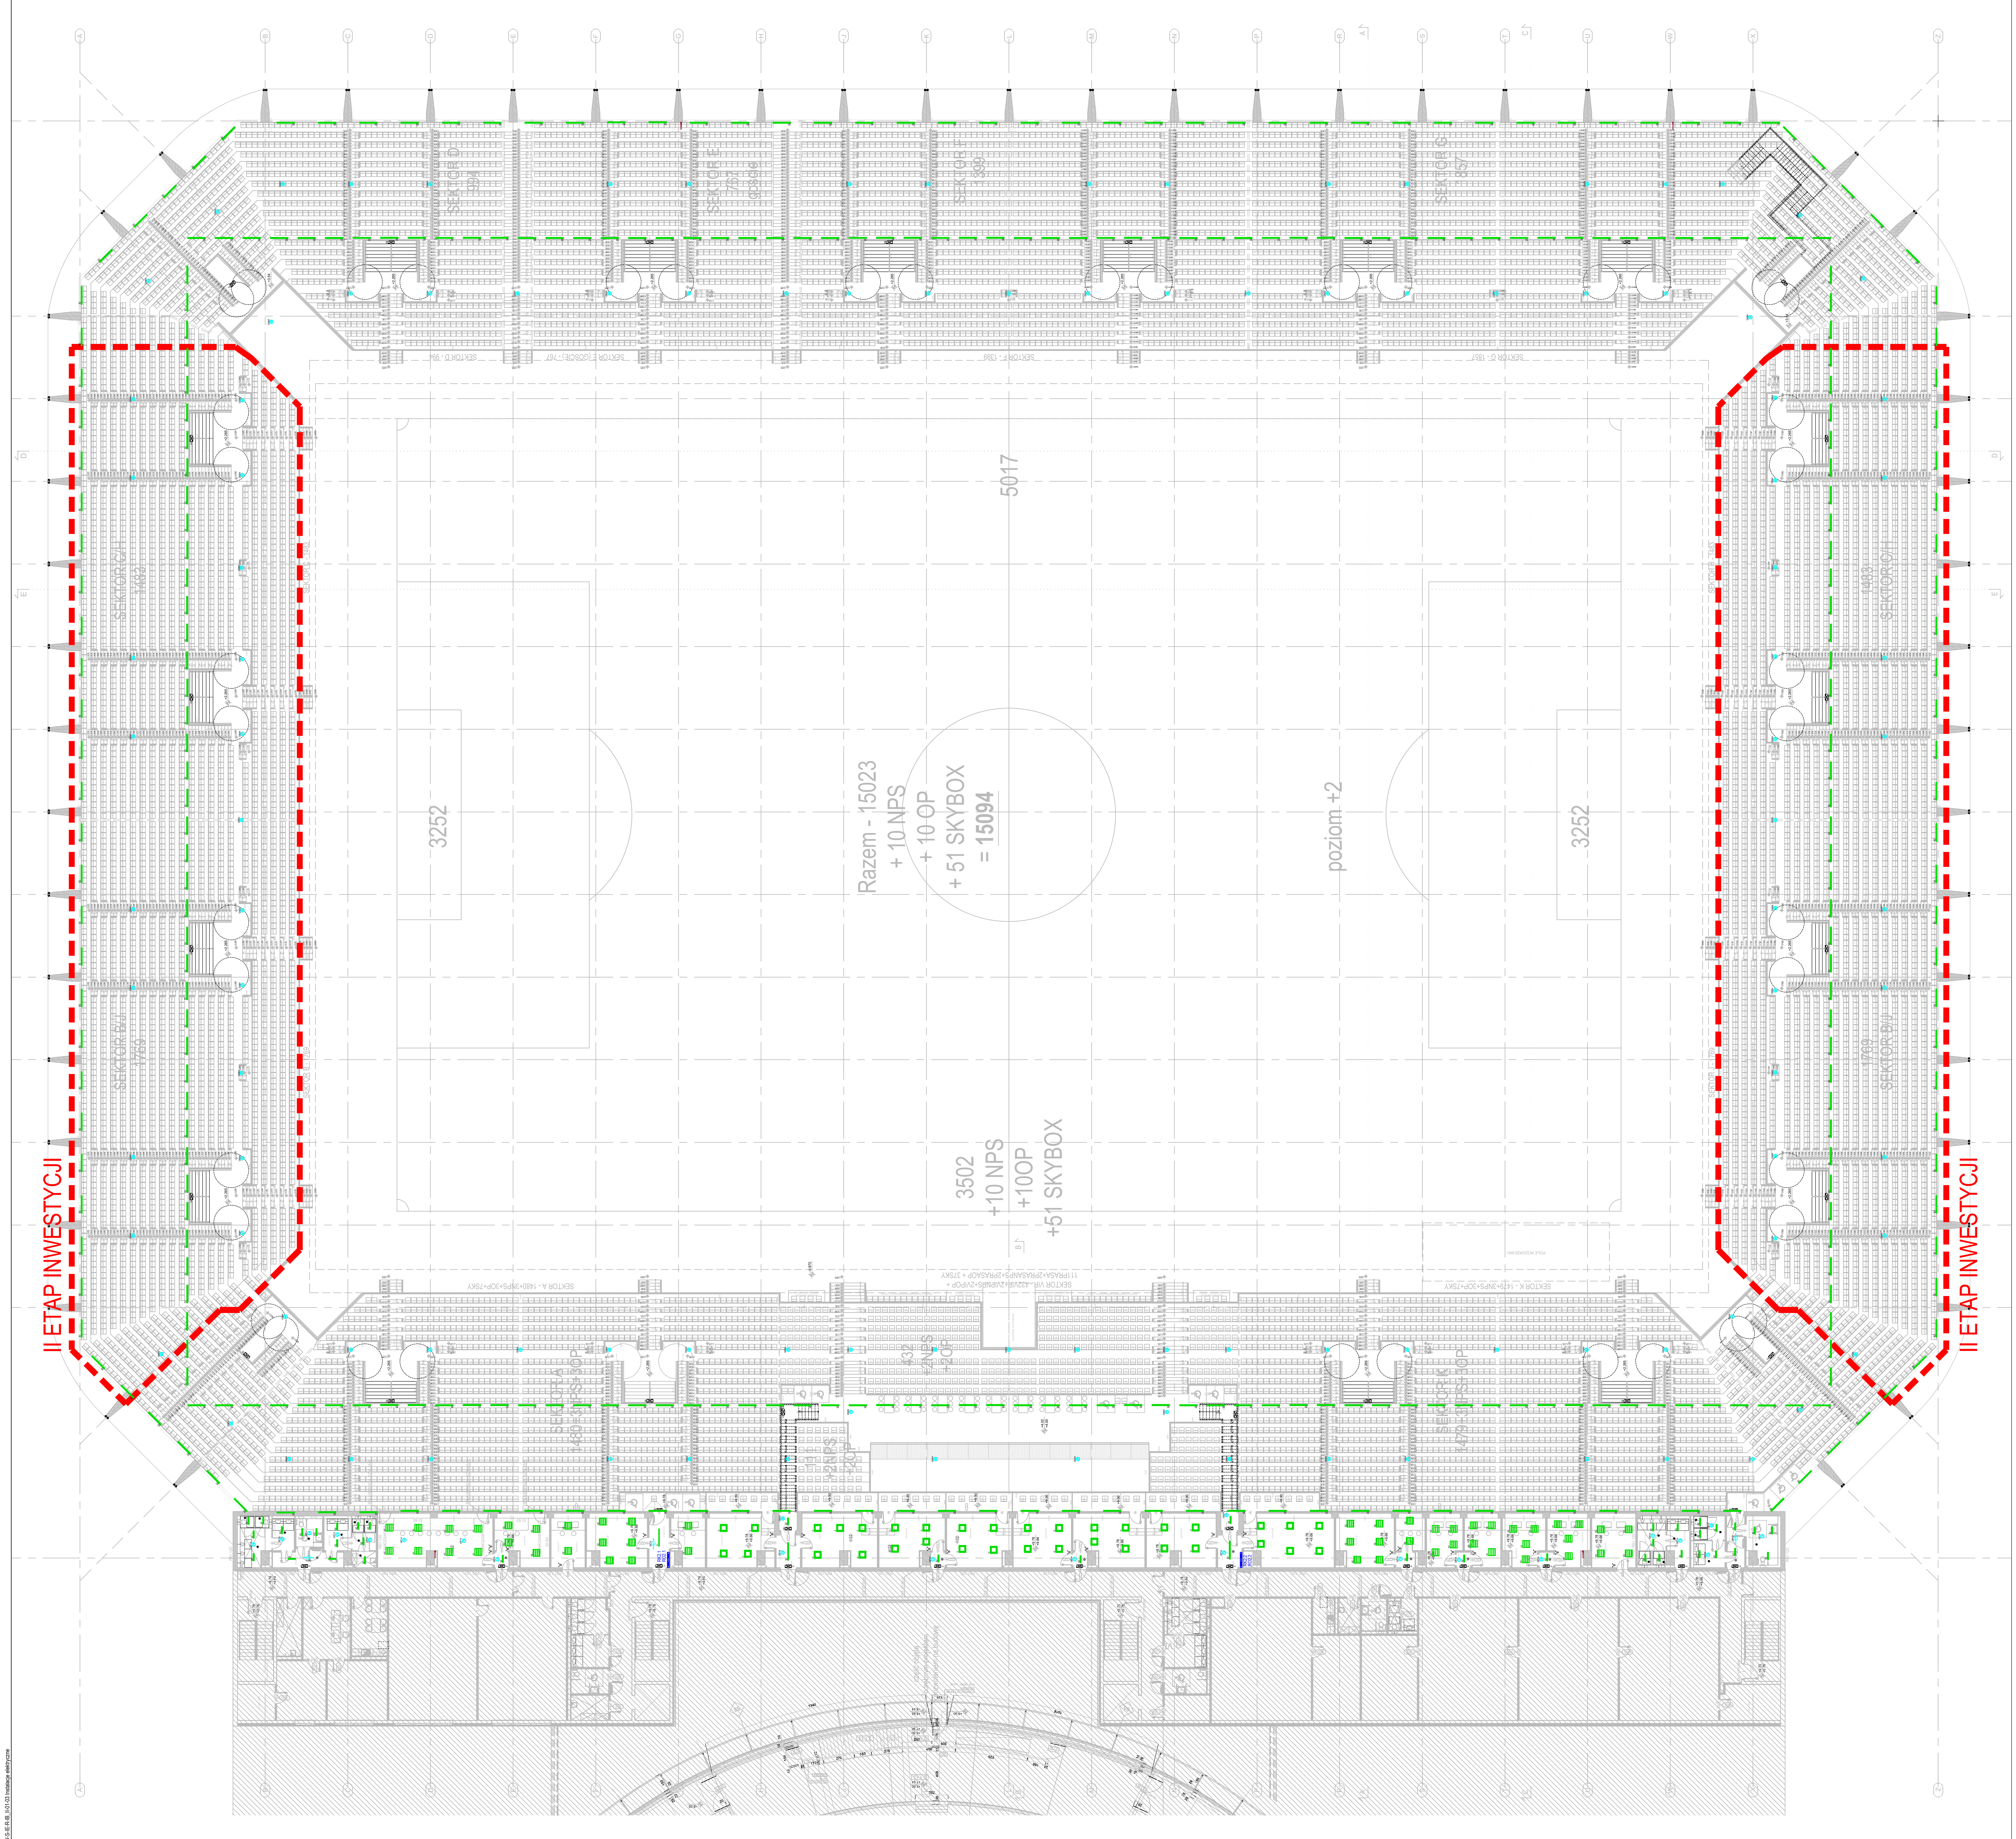

LEGENDA

Lp.	Ozn.	Symbol	Moc	Strumień świetlny	Czas podtrzym.	System	Tryb pracy	Stopień IP	Montaż	Uwagi
1	QN33		1*3W	370lm	1H	CBS/ADS	SE	IP65	nastropowy	soczewka korytarzowa szeroka
2	QN34		1*3W	390lm	1H	CBS/ADS	SE	IP65	nastropowy	soczewka symetryczna wąska
3	QN61		1*6W	590lm	1H	CBS/ADS	SE	IP65	nastropowy	soczewka symetryczna szeroka
4	QN64		1*6W		1H	CBS/ADS	SE	IP65	nastropowy	soczewka symetryczna wąska
5	QP12		1*1W	160lm	1H	CBS/ADS	SE	IP65/20	dostropowy	soczewka korytarzowa wąska
6	QP14		1*1W	150lm	1H	CBS/ADS	SE	IP65/20	dostropowy	soczewka symetryczna wąska
7	QP31		1*3W	375lm	1H	CBS/ADS	SE	IP65/20	dostropowy	soczewka symetryczna szeroka
8	XN30		3W	350lm	1H	CBS/ADS	SE	IP65	nastropowy dostropowy	
9	ON30		3*1W	360lm	1H	CBS/ADS	SE	IP66	naścienny	soczewka asymetryczna
10	Y1		1W		1H	CBS/ADS	SA	IP44	naścienny	
11	Y2		1W		1H	CBS/ADS	SA	IP44	nastropowy	
8	Y8		1W		1H	CBS/ADS	SA	IP65	naścienny	
9	Y9		1W		1H	CBS/ADS	SA	IP65	nastropowy dostropowy	

LEGENDA

Ozn. proj.	Blok	Nazwa	Ilość
A2		Oprawa świetlówkowa – PC 2x24W T5 E IP65 940	39 szt.
B1		Oprawa świetlówkowa – PC 1x49W T5 E IP65 940	2 szt.
B2		Oprawa świetlówkowa – PC 2x49W T5 E IP65 940	349 szt.
F1		Oprawa świetlówkowa – 1x49W T5 MICRO-PRM E 940	1 szt.
H1		Oprawa świetlówkowa – 3x24W T5 PPAR-P RO BL-B E 940	24 szt.
H2		Oprawa świetlówkowa – 4x24W T5 PPAR-P RO BL-B E 940	26 szt.
I1		Oprawa świetlówkowa – M600 4x24W T5 PLX E 940	35 szt.
		Czujnik ruchu – montaż sufitowy	9 szt.
		Czujnik ruchu hermetyczny – montaż sufitowy	19 szt.
		Drabinka kablowa	–
		Łącznik świecznikowy – system ramkowy	21 szt.
RK2.1		Rozdzielnica komputerowa RK2.1	1 szt.
RK2.2		Rozdzielnica komputerowa RK2.2	1 szt.
RO2.1		Rozdzielnica obiektowa RO2.1	1 szt.
RO2.2		Rozdzielnica obiektowa RO2.2	1 szt.

UWAGI:
1. Wszystkie oprawy awaryjne i ewakuacyjne powinny posiadać aktualny certyfikat CNBOP.
2. Należy zweryfikować typy opraw w pomieszczeniach, w stosunku do zastosowanego sufitu. Jeżeli to konieczne zmienić oprawy w stosunku 1:1 na odpowiedni typ.
3. Rozmieszczenie opraw oświetlenia kierunkowego oraz typy piktogramów należy zweryfikować na podstawie operatu p.poż. dla całego obiektu.

Nazwa inwestycji / adres

Budowa stadionu piłkarskiego (na terenie istniejącego stadionu) przy ulicy Struga w Radomiu

część działki nr ewid. 78 przy ul.Andrzeja Struga / 11 Listopada i część działki nr ewid. 81 przy ul. Stanisława Zbrowskiego

Inwestor

Miejski Ośrodek Sportu i Rekreacji w Radomiu Sp. z o.o. ul. Gabriela Narutowicza 9, 26-600 Radom

Projektant

ROSA-BUD S.A.
26-600 RADOM, ul. Gazowa 5/7,
tel.(0 48) 383 51 50, fax:(0 48) 384 63 00
www.rosabud.pl email: rosabud@rosabud.pl

WOJCIECH GĘSIAK STUDIO ARCHITEKTONICZNE
26-600 RADOM, ul. Chrobrego 22
tel: (048) 384 55 95, (48) 363 30 13, www.wgstudio.pl
e-mail: wgstudio@wgstudio.pl fax:(048) 384 55 96

Branża	ELEKTRYCZNA	Stadium dokumentacji	PROJEKT WYKONAWCZY
Generalny Projektant	mgr inż.arch. Wojciech Gęsiak	Nr uprawnień	WBP-II-K-8386/RA/58/83
Zespół projektowy	mgr inż. Krzysztof Filipak		MAP/0131/PWOE/06
	mgr inż. Łukasz Karaś		
Sprawdzający	mgr inż. Grzegorz Mazur		MAP/0049/PWOE/11

Treść rysunku

RZUT POZIOMU +2
PLAN INSTALACJI ELEKTRYCZNEJ

Data	LUTY 2017	Skala	
Nr projektu: P-628	Data Rewizji	Nr tomu: Va	1:200

Nr rysunku: **PW-S-IE-R-IB+II-03**