PW-S-IE-R-IB_II-01-03 Trasy kablowe

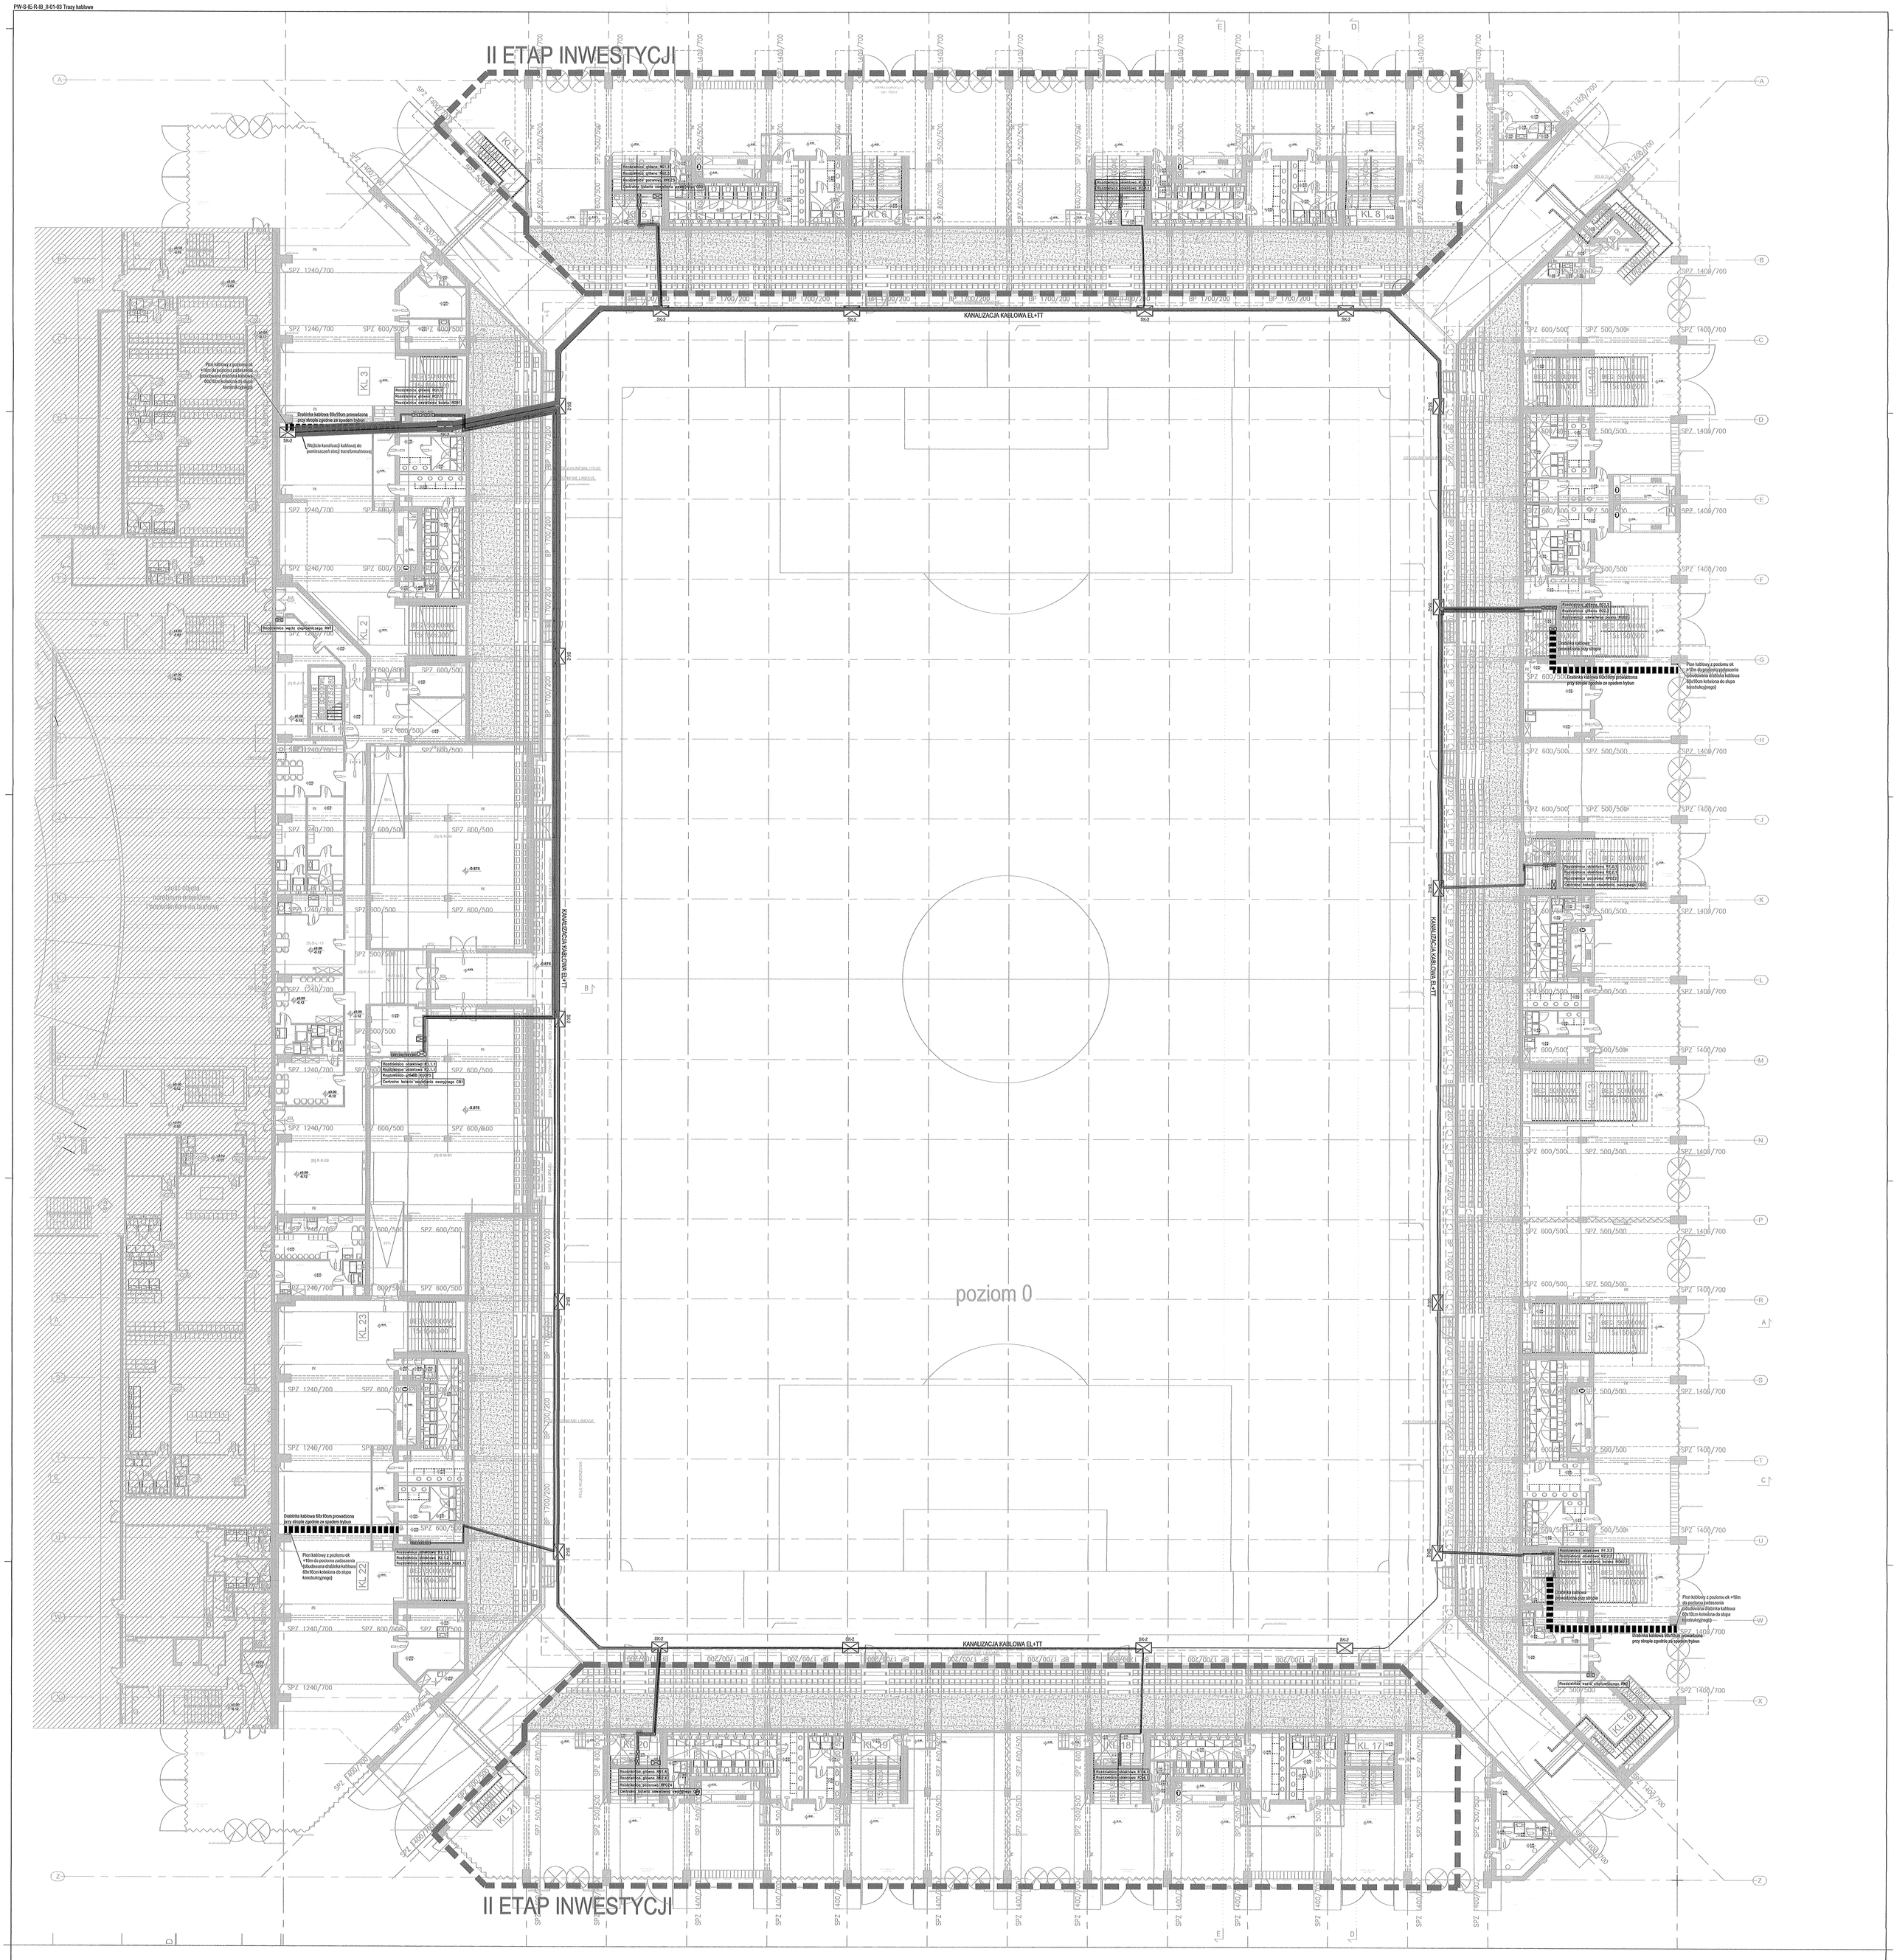

LEGENDA				
Ozn. arkh.	Blok	Nazwa	Ilość	
		Drabinka kablowa	-	
		Proj. kanalizacja kablowa	-	
		Proj. zaślemkowo linia kablowa	-	
CB1		Centralna bateria oświetlenia awaryjnego CB1	1 szt.	
CB2		Centralna bateria oświetlenia awaryjnego CB2	1 szt.	
CB3		Centralna bateria oświetlenia awaryjnego CB3	1 szt.	
CB4		Centralna bateria oświetlenia awaryjnego CB4	1 szt.	
R1.1.1		Rozdzielnica obiektowa R1.1.1	1 szt.	
R1.1.2		Rozdzielnica obiektowa R1.1.2	1 szt.	
R1.2.1		Rozdzielnica obiektowa R1.2.1	1 szt.	
R1.2.2		Rozdzielnica obiektowa R1.2.2	1 szt.	
R1.3.1		Rozdzielnica obiektowa R1.3.1	1 szt.	
R1.4.1		Rozdzielnica obiektowa R1.4.1	1 szt.	
R2.1.1		Rozdzielnica obiektowa R2.1.1	1 szt.	
R2.1.2		Rozdzielnica obiektowa R2.1.2	1 szt.	
R2.2.1		Rozdzielnica obiektowa R2.2.1	1 szt.	
R2.2.2		Rozdzielnica obiektowa R2.2.2	1 szt.	
R2.3.1		Rozdzielnica obiektowa R2.3.1	1 szt.	
R2.4.1		Rozdzielnica obiektowa R2.4.1	1 szt.	
RG1.1		Rozdzielnica główna RG1.1	1 szt.	
RG1.2		Rozdzielnica główna RG1.2	1 szt.	
RG1.3		Rozdzielnica główna RG1.3	1 szt.	
RG1.4		Rozdzielnica główna RG1.4	1 szt.	
RG2.1		Rozdzielnica główna RG2.1	1 szt.	
RG2.2		Rozdzielnica główna RG2.2	1 szt.	
RG2.3		Rozdzielnica główna RG2.3	1 szt.	
RG2.4		Rozdzielnica główna RG2.4	1 szt.	
RGUPS		Rozdzielnica główna RGUPS	1 szt.	
ROB1		Rozdzielnica oświetlenia boiska ROB1	1 szt.	
ROB1.1		Rozdzielnica oświetlenia boiska ROB1.1	1 szt.	
ROB2		Rozdzielnica oświetlenia boiska ROB2	1 szt.	
ROB2.1		Rozdzielnica oświetlenia boiska ROB2.1	1 szt.	
RPO21		Rozdzielnica pożarowa RPO21	1 szt.	
RPO22		Rozdzielnica pożarowa RPO22	1 szt.	
RPO23		Rozdzielnica pożarowa RPO23	1 szt.	
RPO24		Rozdzielnica pożarowa RPO24	1 szt.	
RW1		Rozdzielnica węzła cieplnego/ciepłej RW1	1 szt.	
RW2		Rozdzielnica węzła cieplnego/ciepłej RW2	1 szt.	
SK-2		Studnia kablowa SK-2	20 szt.	
UPS2		Zasilacz UPS2	1 szt.	

Wszelkie prawa zastrzeżone, łącznie z prawem reprodukcji lub udostępnienia osobom trzecim tego rysunku lub jego części/all rights reserved including the right to reproduce or disclose to third parties this drawing or position thereof
bez wyraźnego upoważnienia Biura Projektowego / Dz.U.2/4/1994, poz.83, art. 115-118 /
without the specific written authorization of Architektural Design Office / Dz.U.2/4/1994, poz.83, art. 115-118 /

Nazwa inwestycji / status

Budowa stadionu piłkarskiego
(na terenie istniejącego stadionu)
przy ulicy Struga w Radomiu

część działki nr ewid. 78 przy ul.Andrzeja Struga / 11 Listopada
i część działki nr ewid. 81 przy ul. Stanisława Zbrowskiego

Inwestor

Miejski Ośrodek Sportu i Rekreacji w Radomiu Sp. z o.o.
ul. Gabriela Narutowicza 9, 26-600 Radom

Projektant

ROSA BUD S.A.
26-600 Radom ul. Gabriela Narutowicza 9
tel. +48 48 362 00 00, fax +48 48 362 00 01
www.rosabud.pl e-mail: biuro@rosabud.pl

WIACHEREK I KOZŁAK STUDIO ARCHITEKTONICZNE
26-600 Radom ul. Kozienicka 29
tel./fax +48 48 362 00 55, tel. +48 48 362 00 56
e-mail: wiacherek@wiacherek.com.pl www.wiacherek.com.pl

Branża: ELEKTRYCZNA

Stadium dokumentacji: PROJEKT WYKONAWCZY

Generalny Projektant	mgr inż.arch. Wojciech Gębalski	WBP-H-K-4336/RA/0883
Zespół projektowy	mgr inż. Krzysztof Filipiak	MAP/0131/PWOE/W
	mgr inż. Łukasz Karaś	
Sprawdzający	mgr inż. Grzegorz Mazur	MAP/0040/PWOE/11

Nr uprawnień

Tytuł rysunku: **RZUT POZIOMU 0**
PLAN GŁÓWNYCH TRAS KABLOWYCH

LISTY 20/17

Data	Nr rysunku	Data Rev(d)	N tomu	Skala
	P-628		Va	1:200

Nr projektu: PW-S-IE-R-IB;II-04