


ETAP II

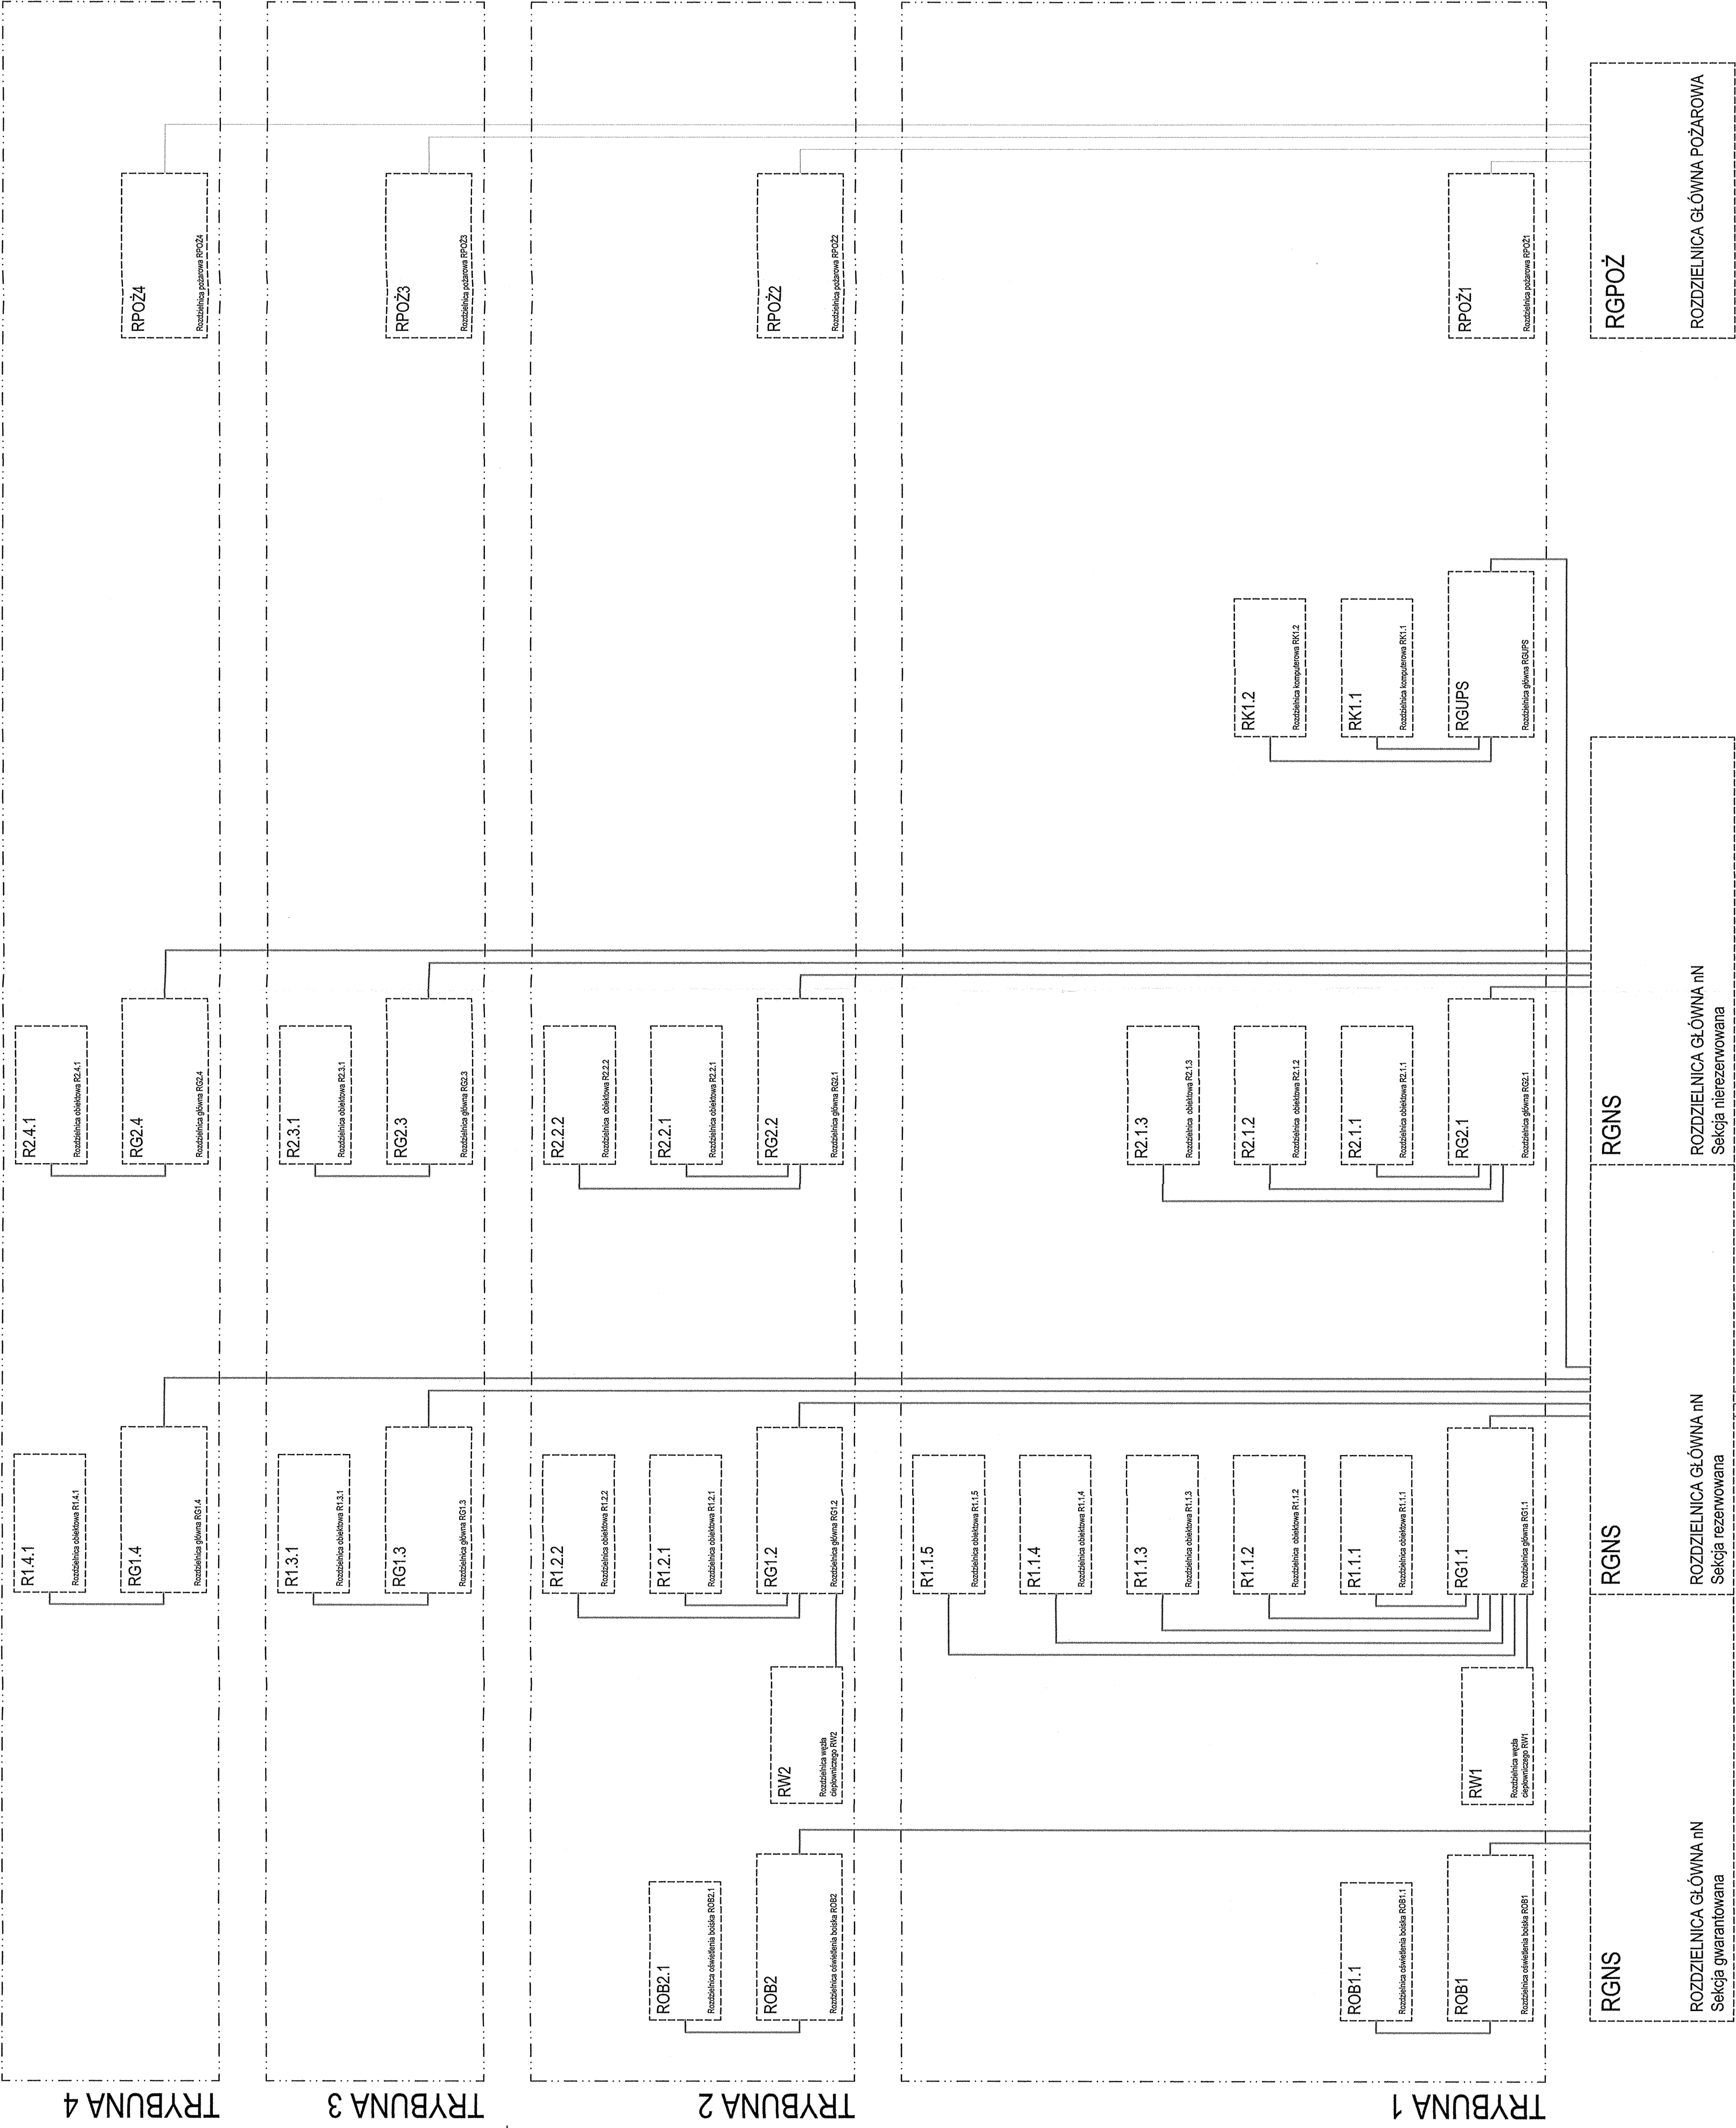

Nazwa inwestycji / Area	
Budowa stadionu piłkarskiego (na terenie istniejącego stadionu) przy ulicy Struga w Radomiu	
część działki nr ewid. 78 przy ul.Andrzeja Struga / 11 Listopada i część działki nr ewid. 81 przy ul. Stanisława Zbrowskiego	
Inwestor Miejski Ośrodek Sportu i Rekreacji w Radomiu Sp. z o.o. ul. Gabriela Narutowicza 9, 26-600 Radom	
Projektant ROSA BUD ROSA BUD S.A. ul. Piłsudskiego 10 26-600 Radom	
WŁOCHY GESAŁ STUDIO ARCHYTEKTONICZNE ul. Piłsudskiego 10 26-600 Radom	
Strona ELEKTRYCZNA	
Generujący Projektant mgr inż.arch. Wojciech Gęsiak	
Zespół projektowy mgr inż. Krzysztof Filipiak mgr inż. Łukasz Kurek	
Sprawdzający mgr inż. Grzegorz Mazur	
Tytuł Tytułu TOPOLOGIA UKŁADU ZASILANIA	
Data LUTY 2017	
N. rys. Va	
Skala 1:-	
Wzrost PW-S-IE-S-IB.II-06	