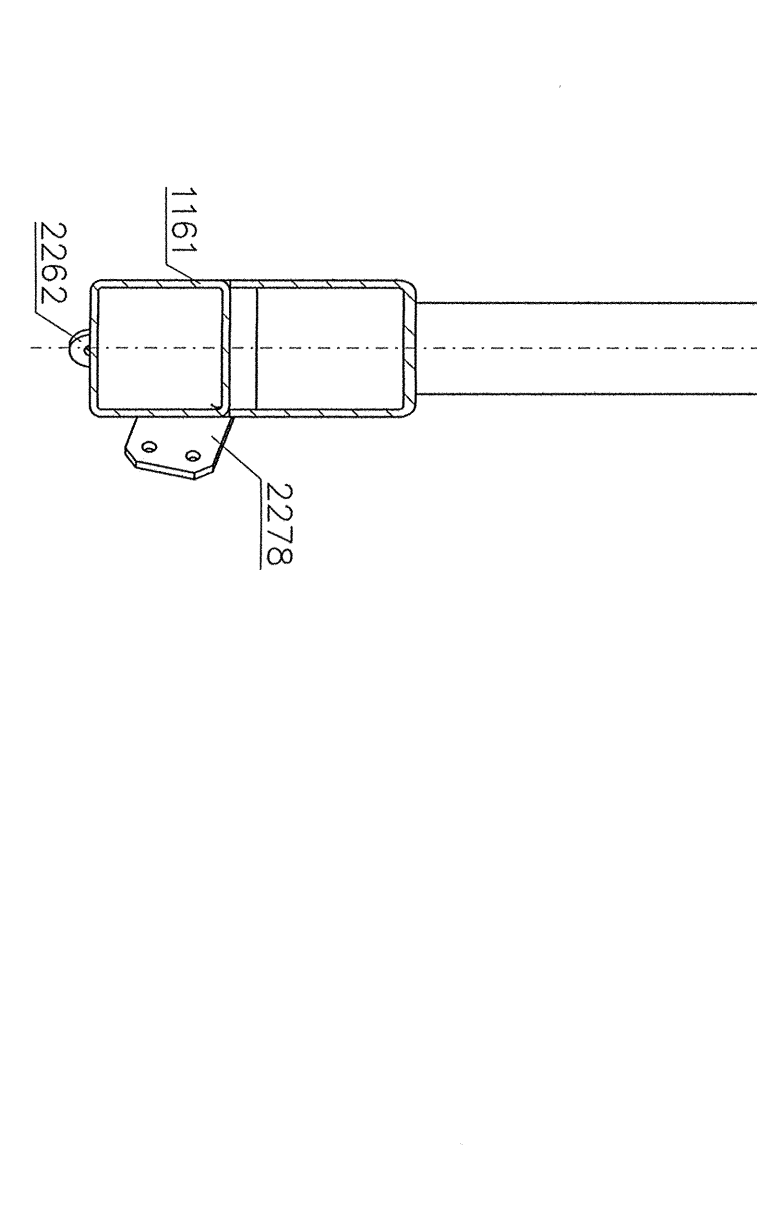
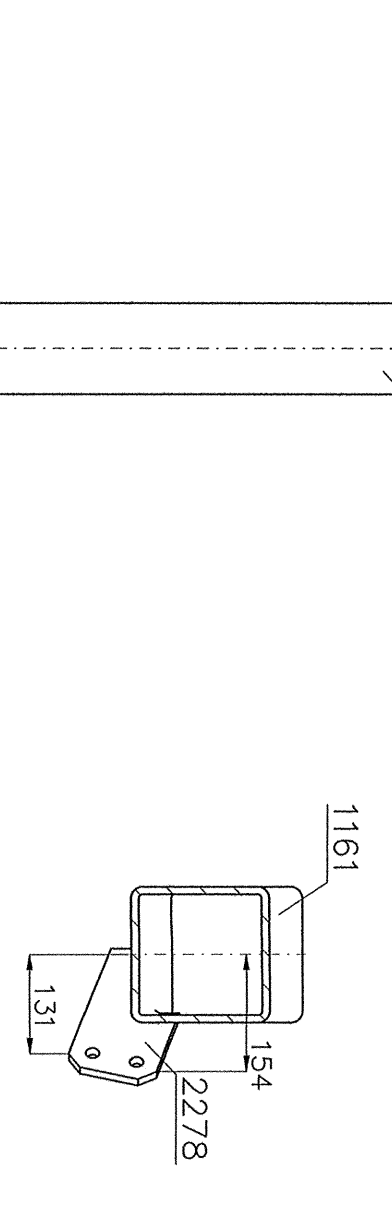
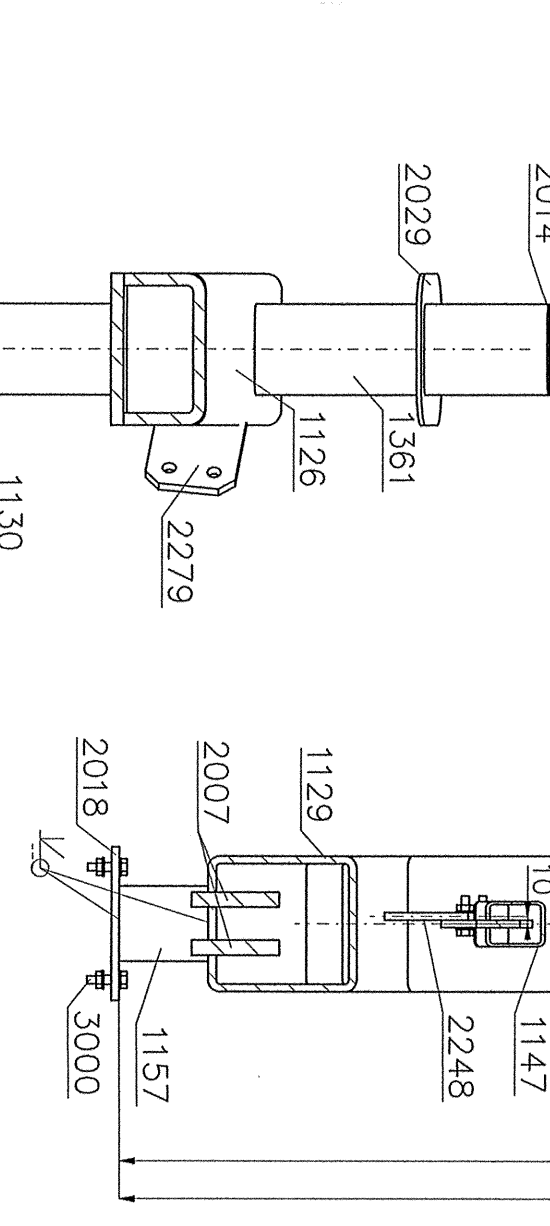
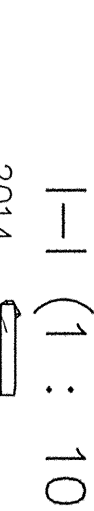
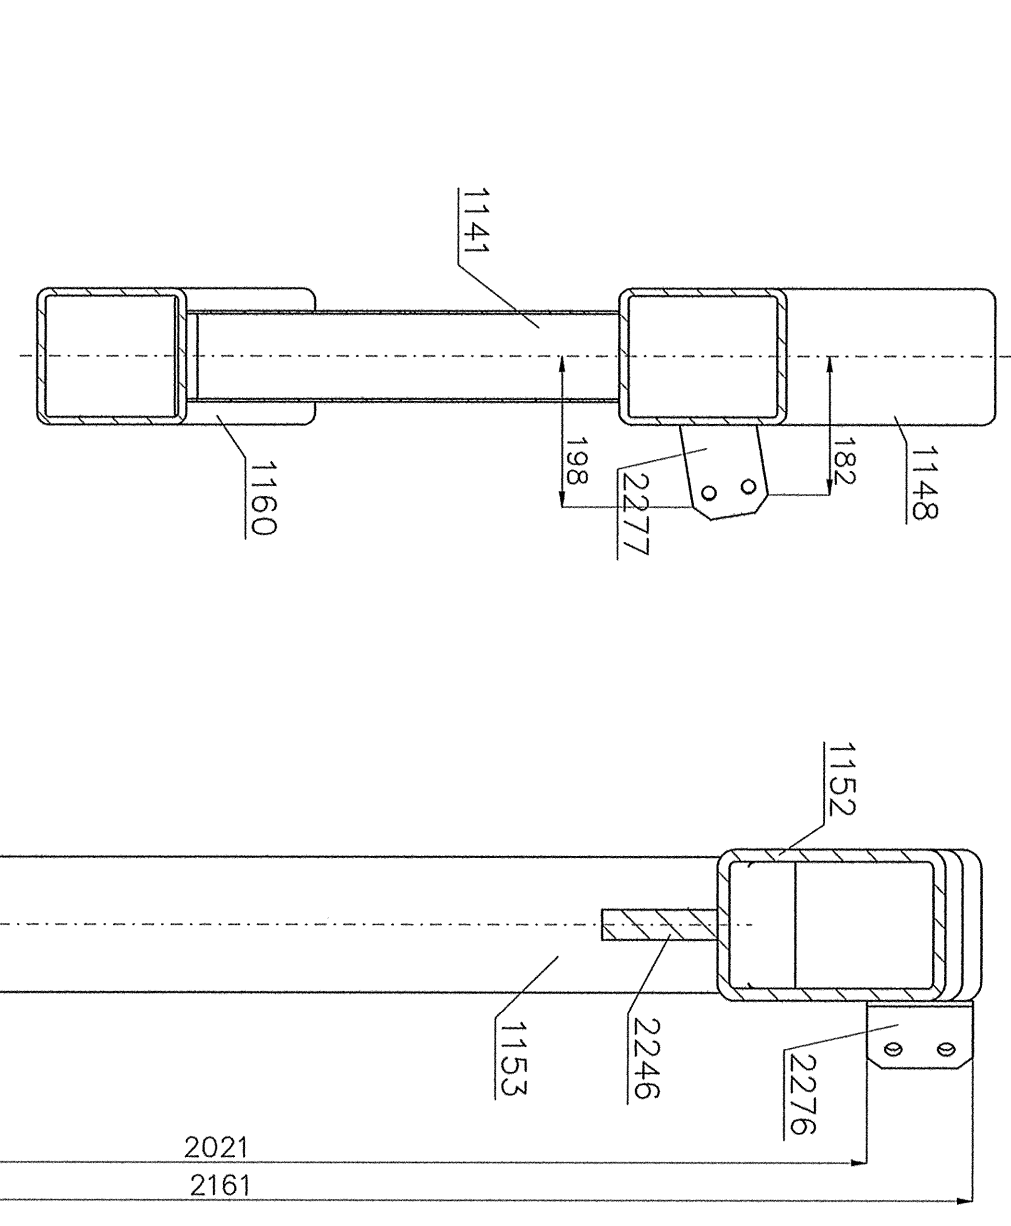
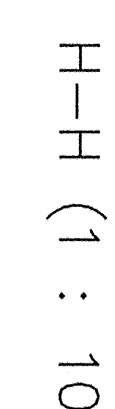
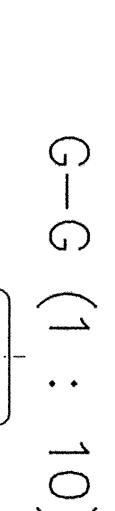
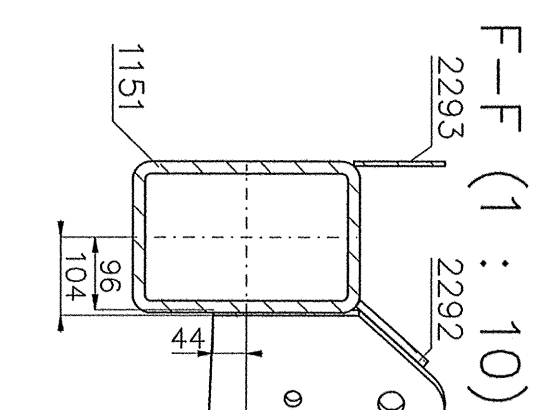
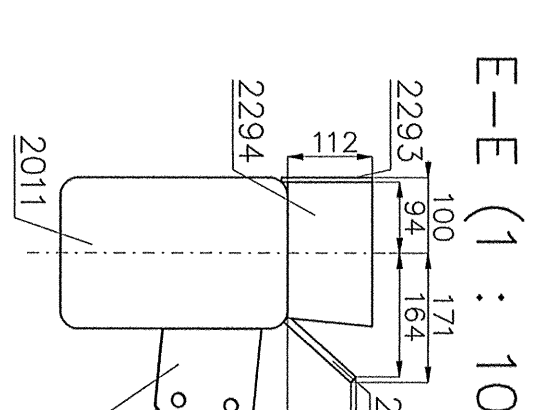
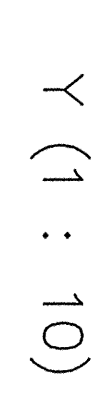
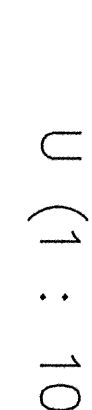
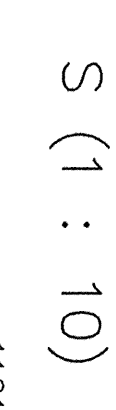
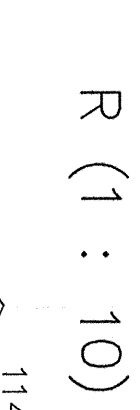
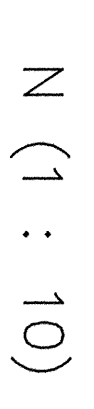
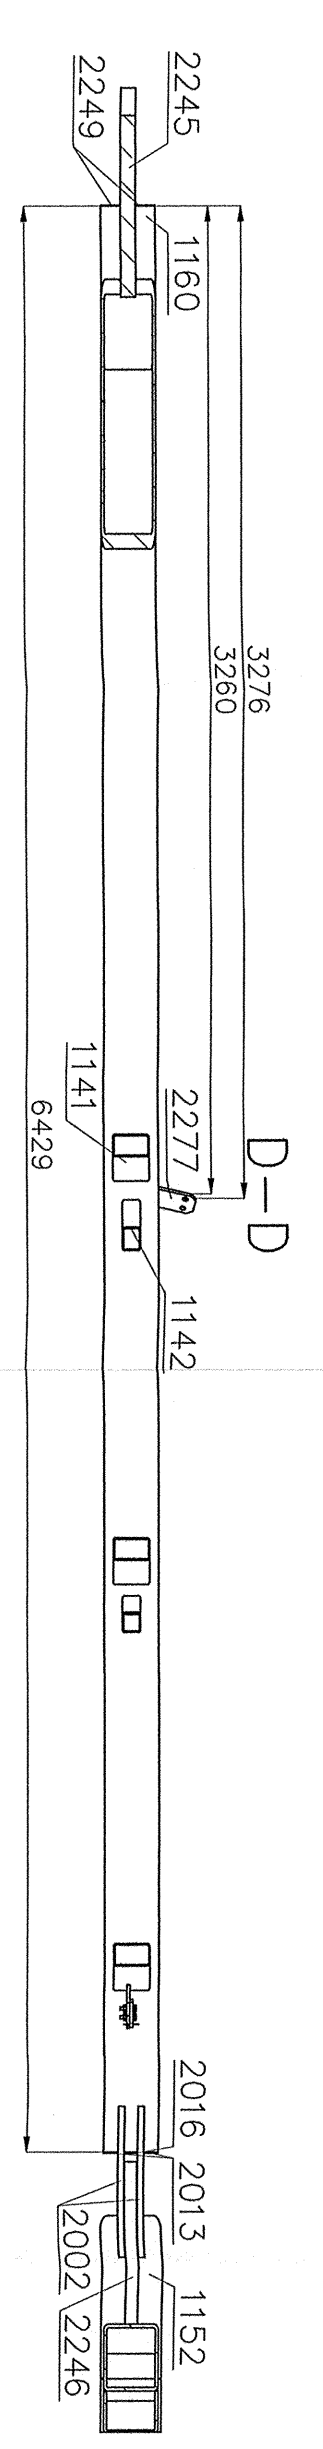
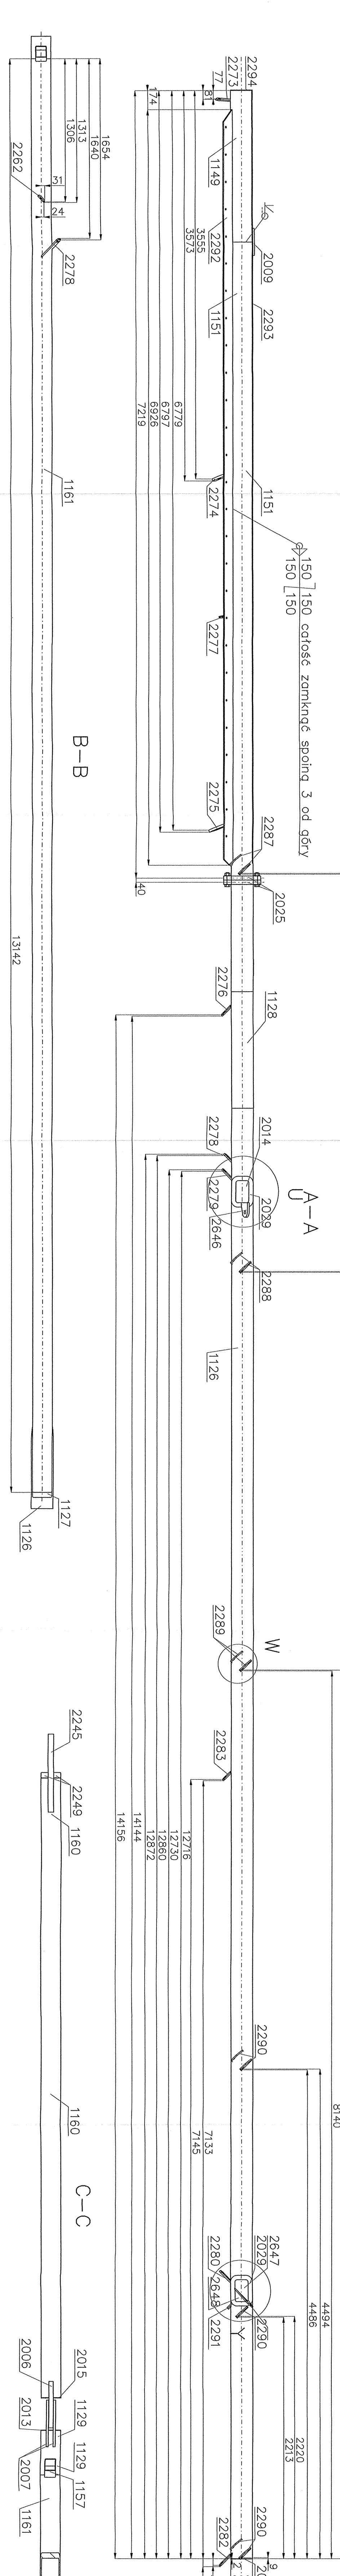
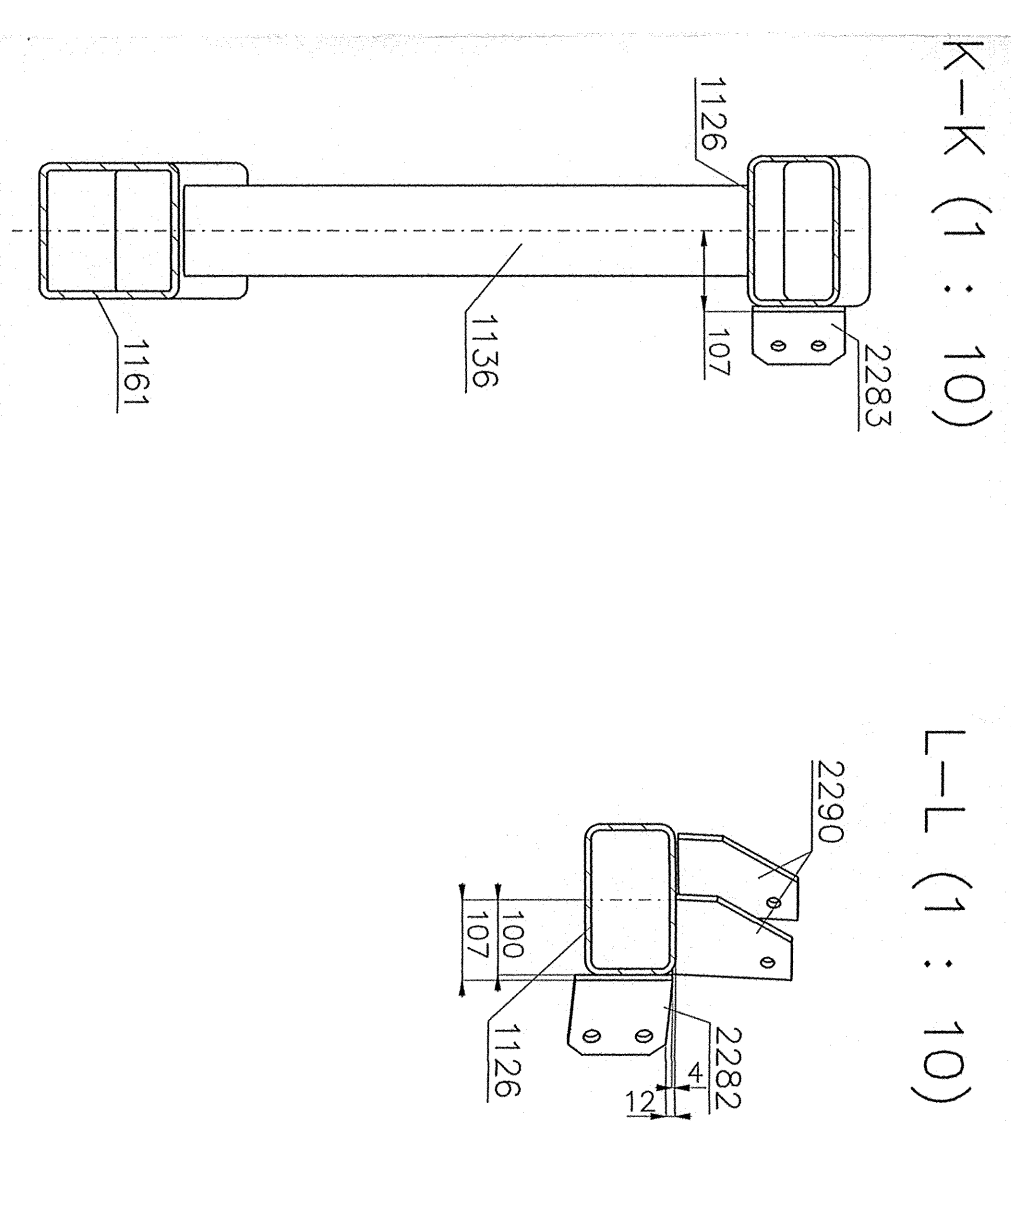


Porządkowanie wykonane na budowie

D5-01 A

D5-01 B

D5-01 C

[illegible][illegible]

Zmiany rewizji:

[illegible]