
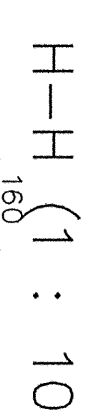
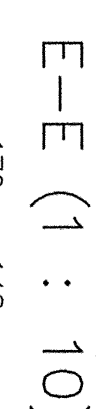
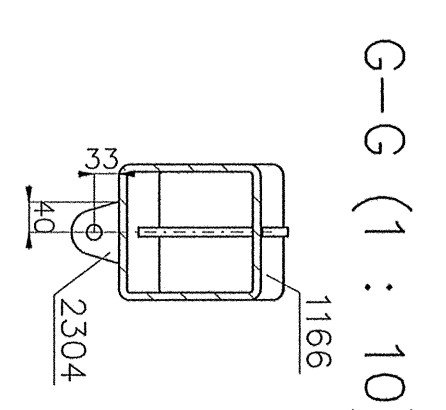
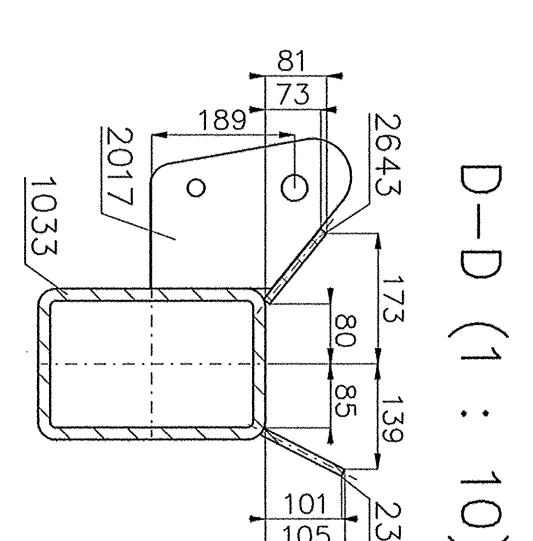
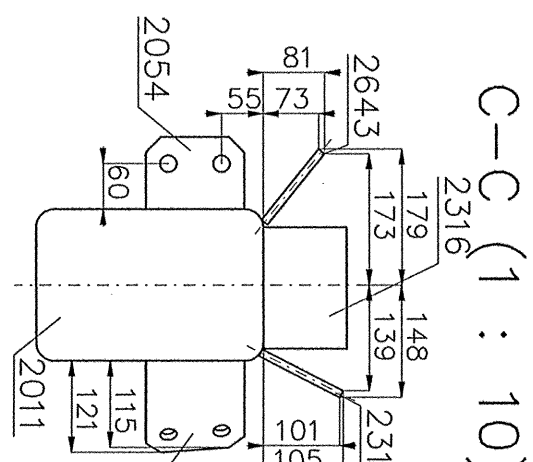
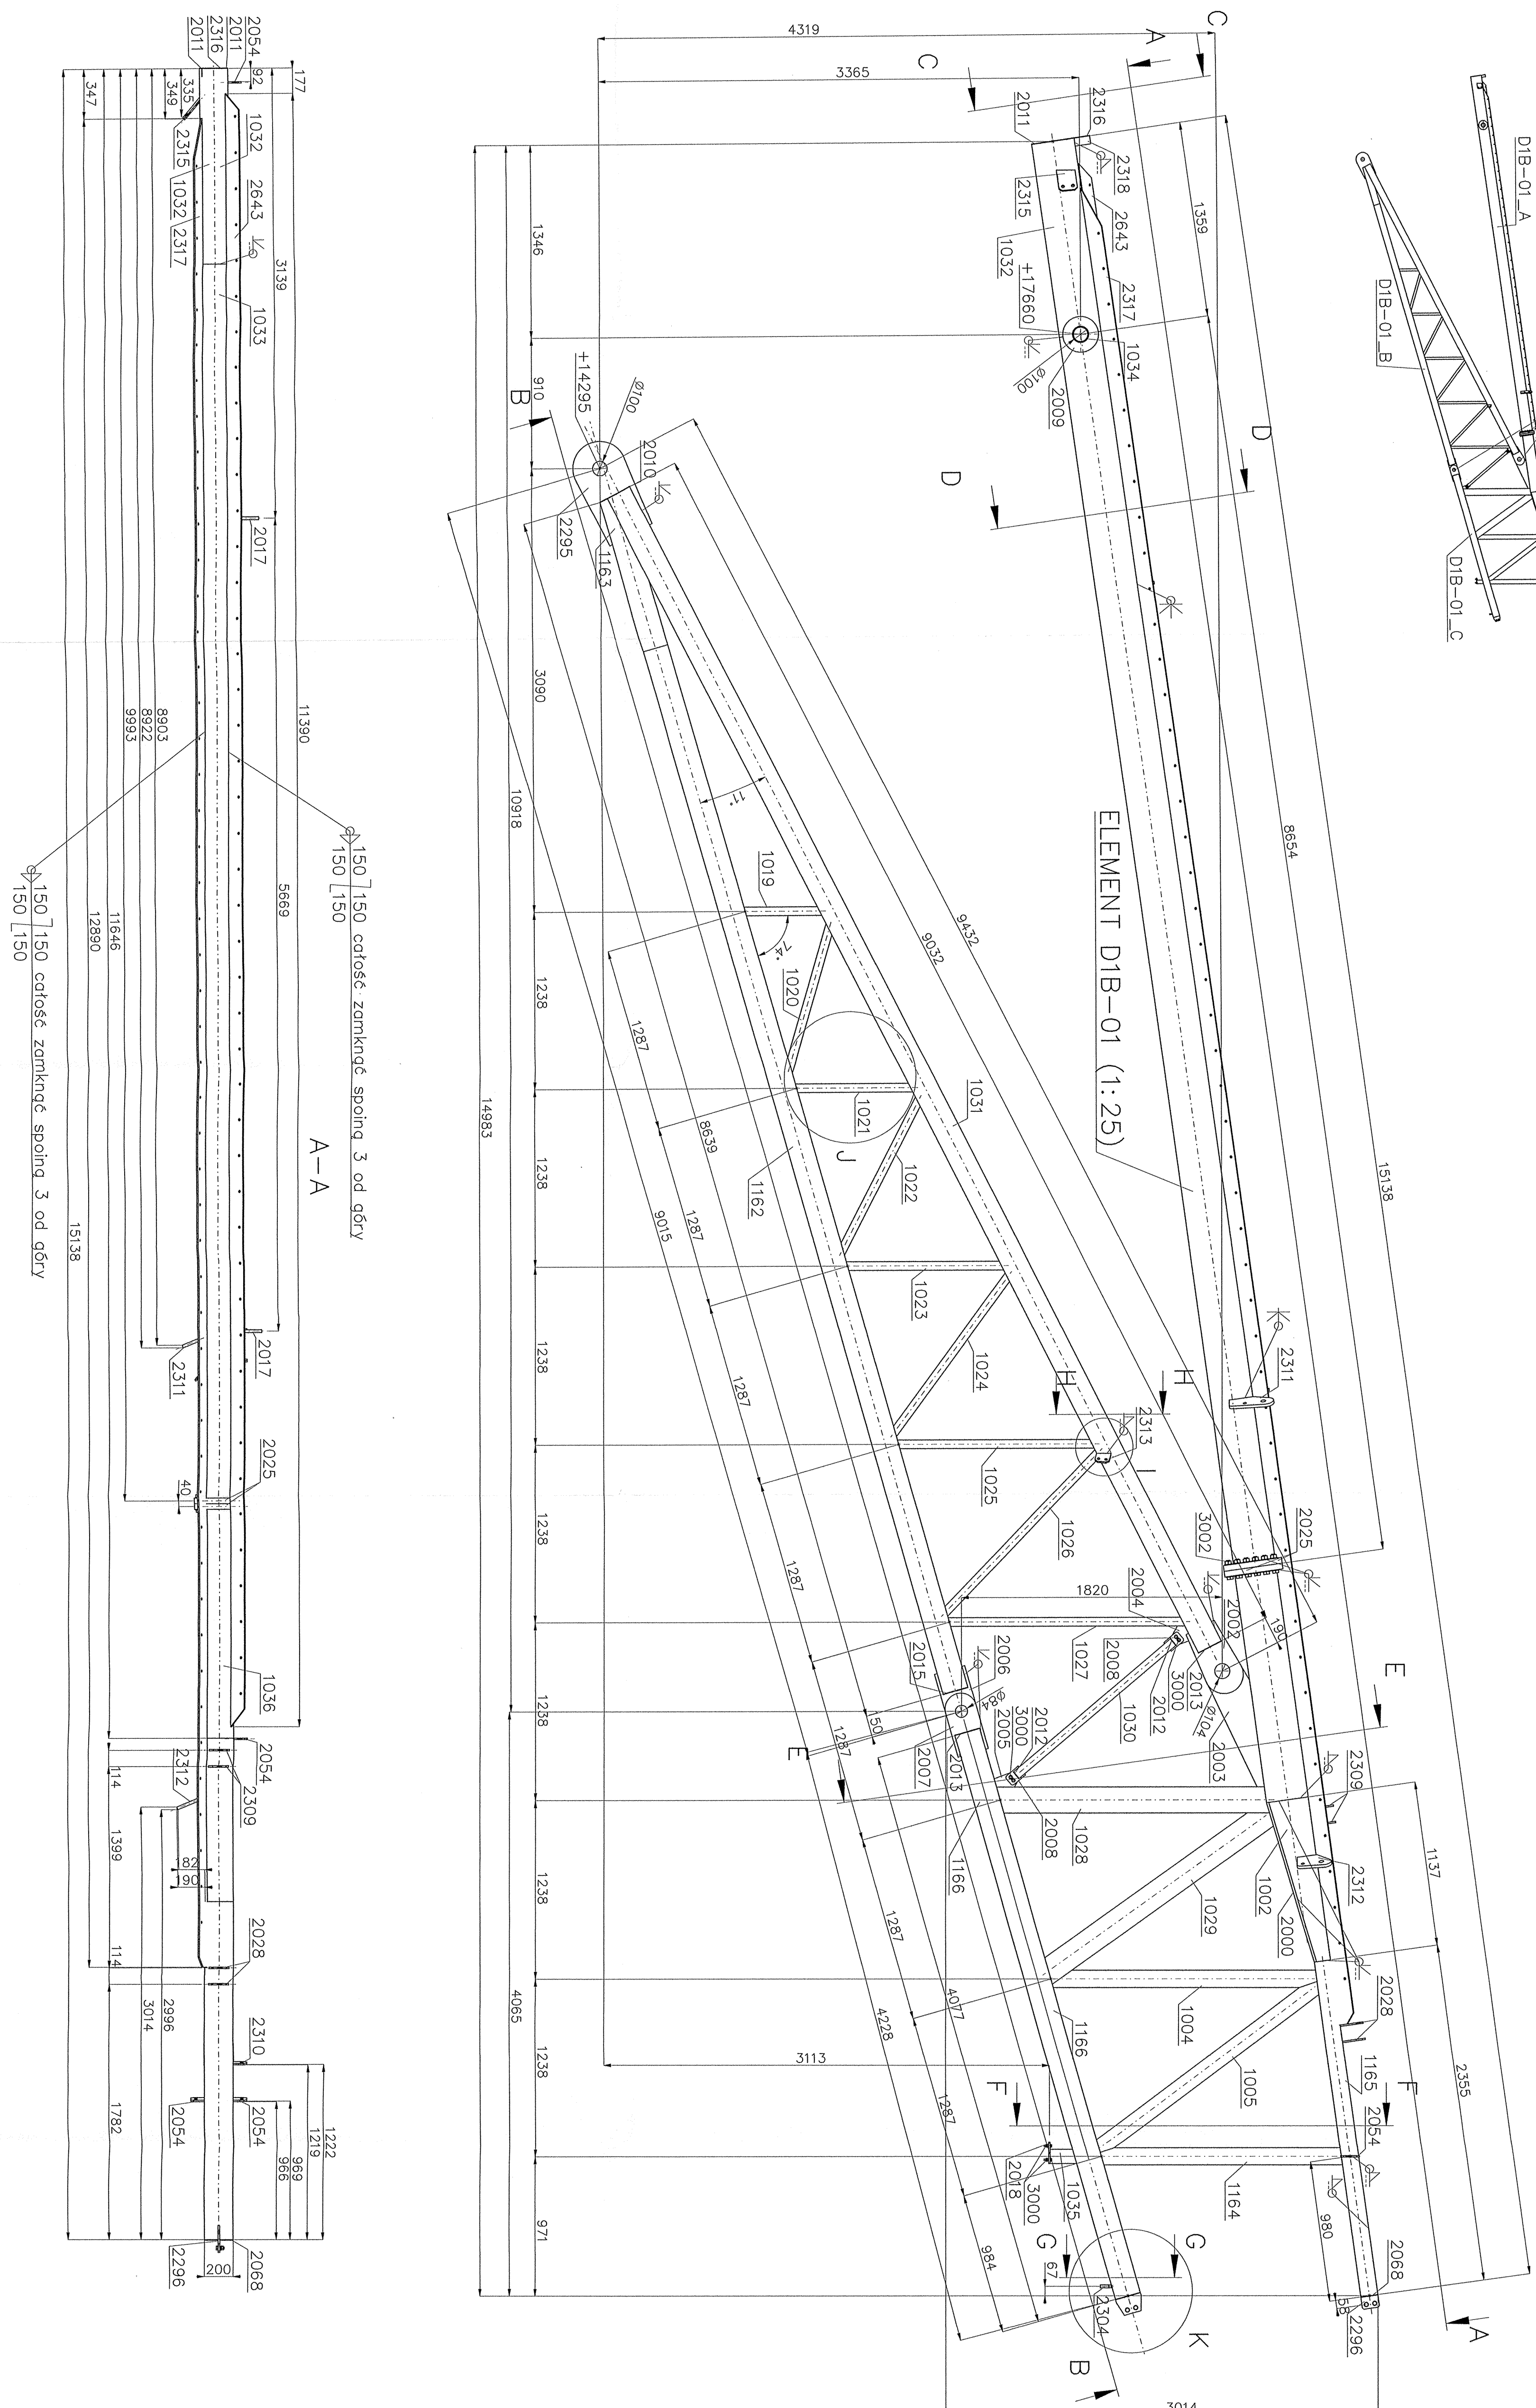



## ELEMENTY WYSKŁOKOWE

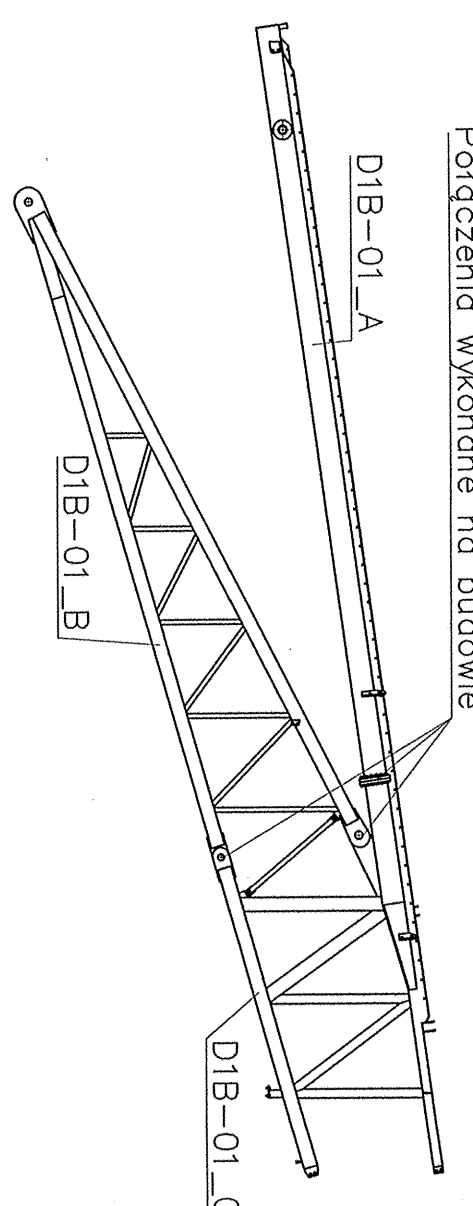

- [illegible]

[illegible]

Zmiany rewizji



**ROSA BUD S.A.**  
 ul. Żurawia 10, 05-110 Warszawa  
 ul. Włocławska 10, 05-110 Warszawa  
 ul. Włocławska 10, 05-110 Warszawa

**WOLNIEK GIEŁKA**  
 KRAJOWA AGENCJA  
 WARTOŚCI  
 ul. Włocławska 10, 05-110 Warszawa  
 ul. Włocławska 10, 05-110 Warszawa  
 ul. Włocławska 10, 05-110 Warszawa

**PROJEKT WYKONAWCZY – KONSTRUKCJA STALOWA**

Nazwa projektu:	Nr uprawnień	Pełnia
Projekt budowy konstrukcji stalowej Siedlona płocowego w Rodoim przy ul. Siedlona	SL/4903/P00K/13	-

**Nazwa wykonawcy:**

Imię i Nazwisko	Stanowisko	Podpis
mgr inż. Łukasz Dmuch		
mgr inż. Joanna Wątrusko		

**Nazwa rysunku:**

Nazwa rysunku	Numer rysunku
ELEMENT DIB-01	B50-WK-01-15

**Identyfikator:**

Identyfikator	Data	Rev.
13505584	21.12.2020	REV