




ELEMENTY WYSTUKOWE

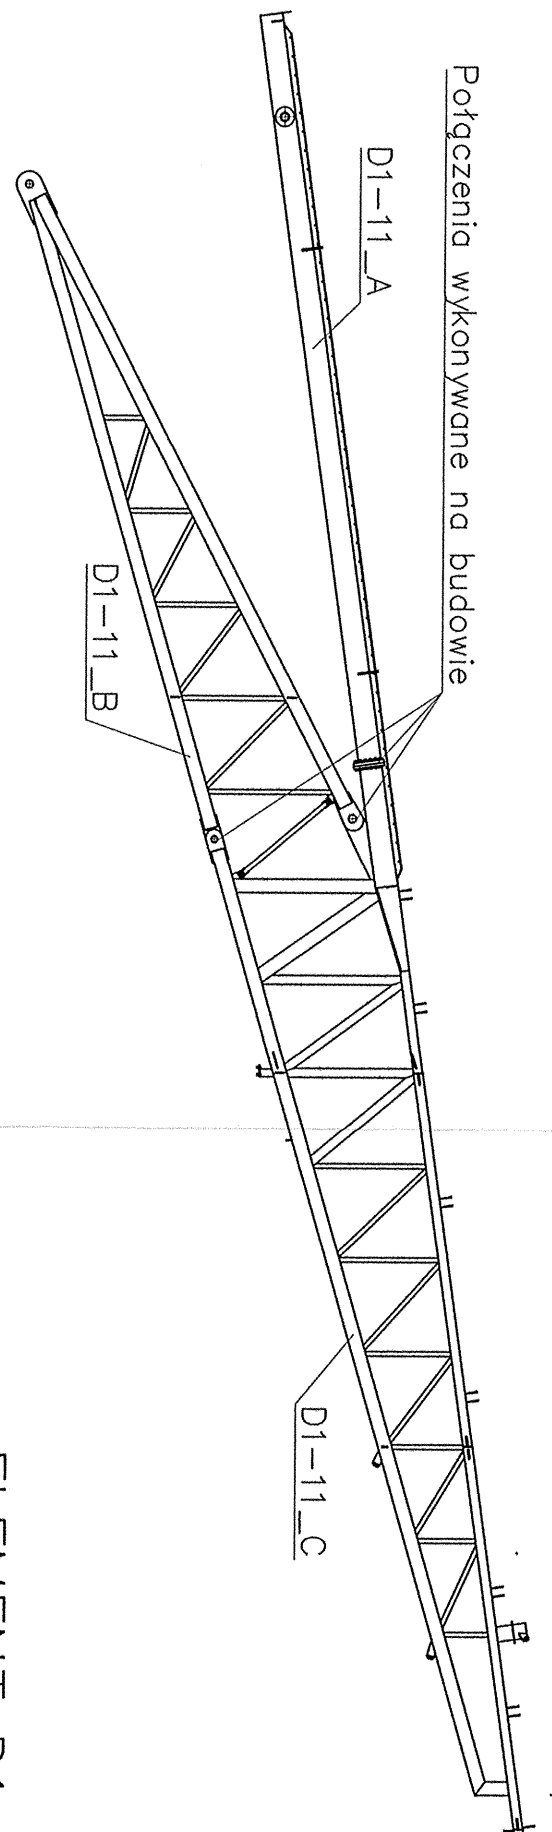


ELEMENT D1-11 (1:25)

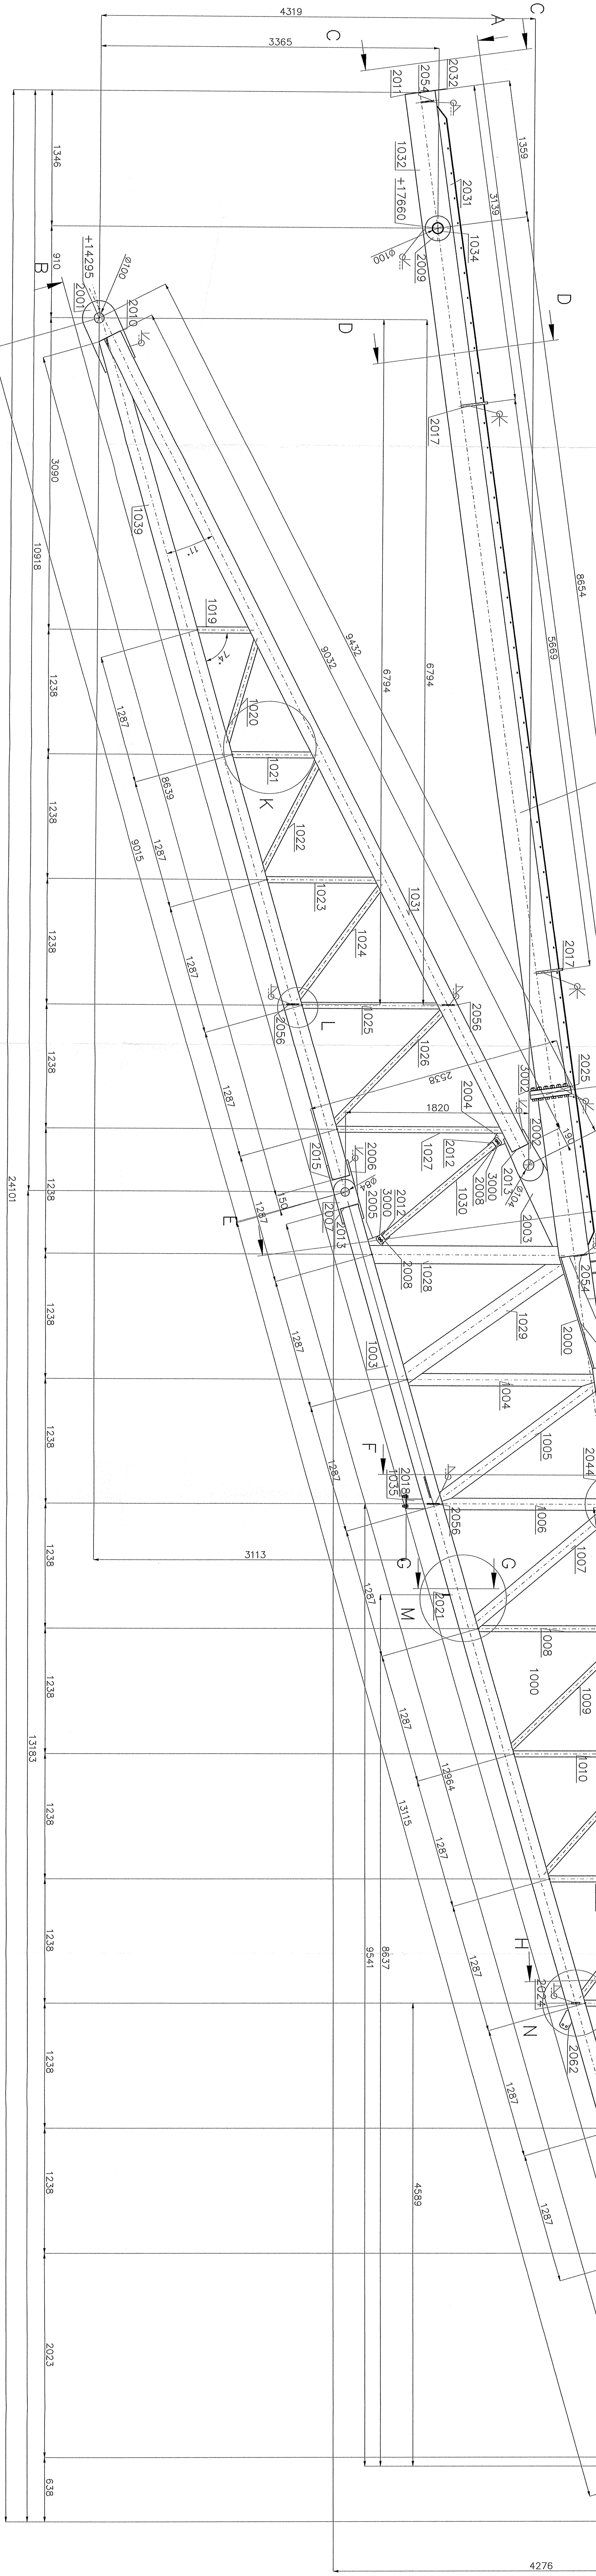


C-C (1 : 10)

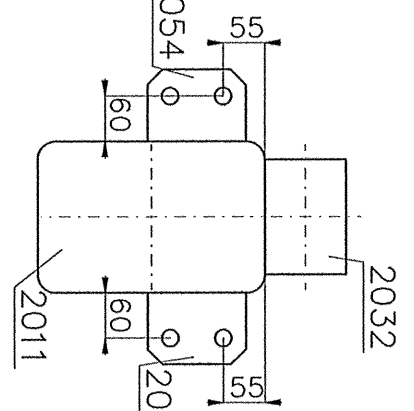


D-D (1 : 10)

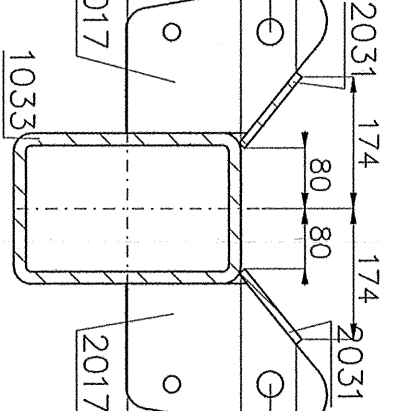

E-E (1 : 10)

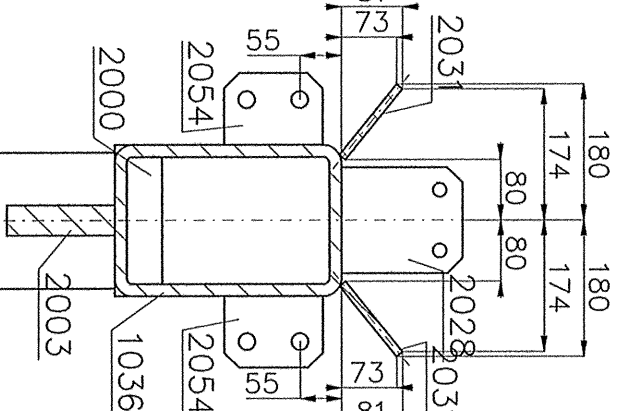

F-F (1 : 10)

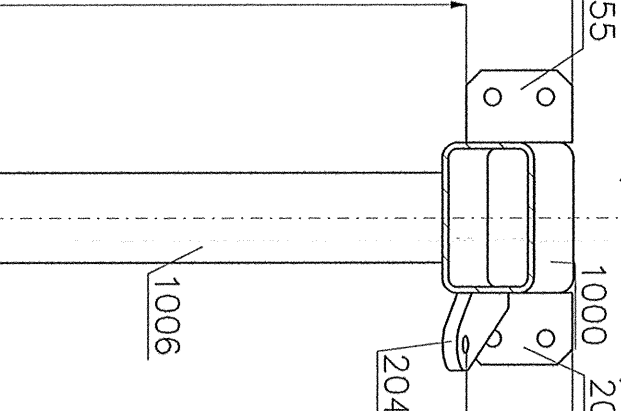

--	--	

