




ELEMENTY WYSTĘPKOWE

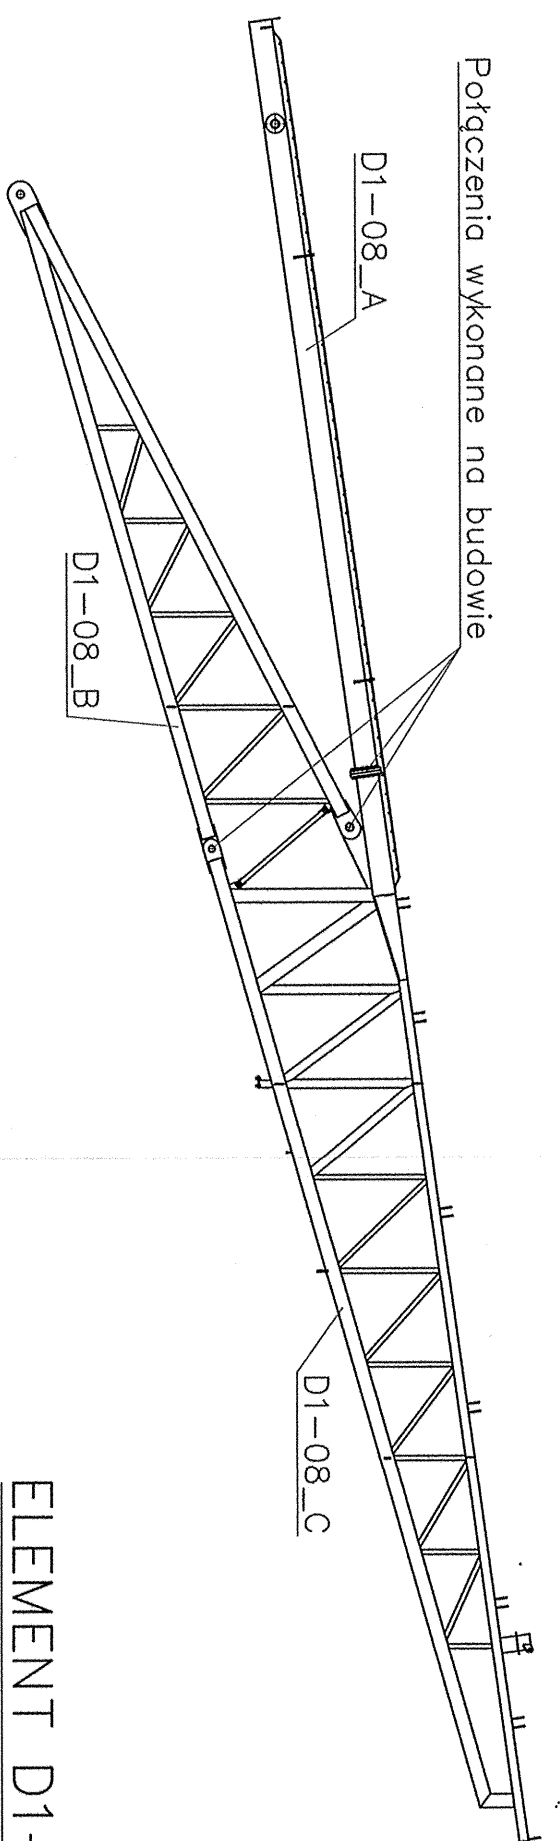


ELEMENT D1-08 (1:25)

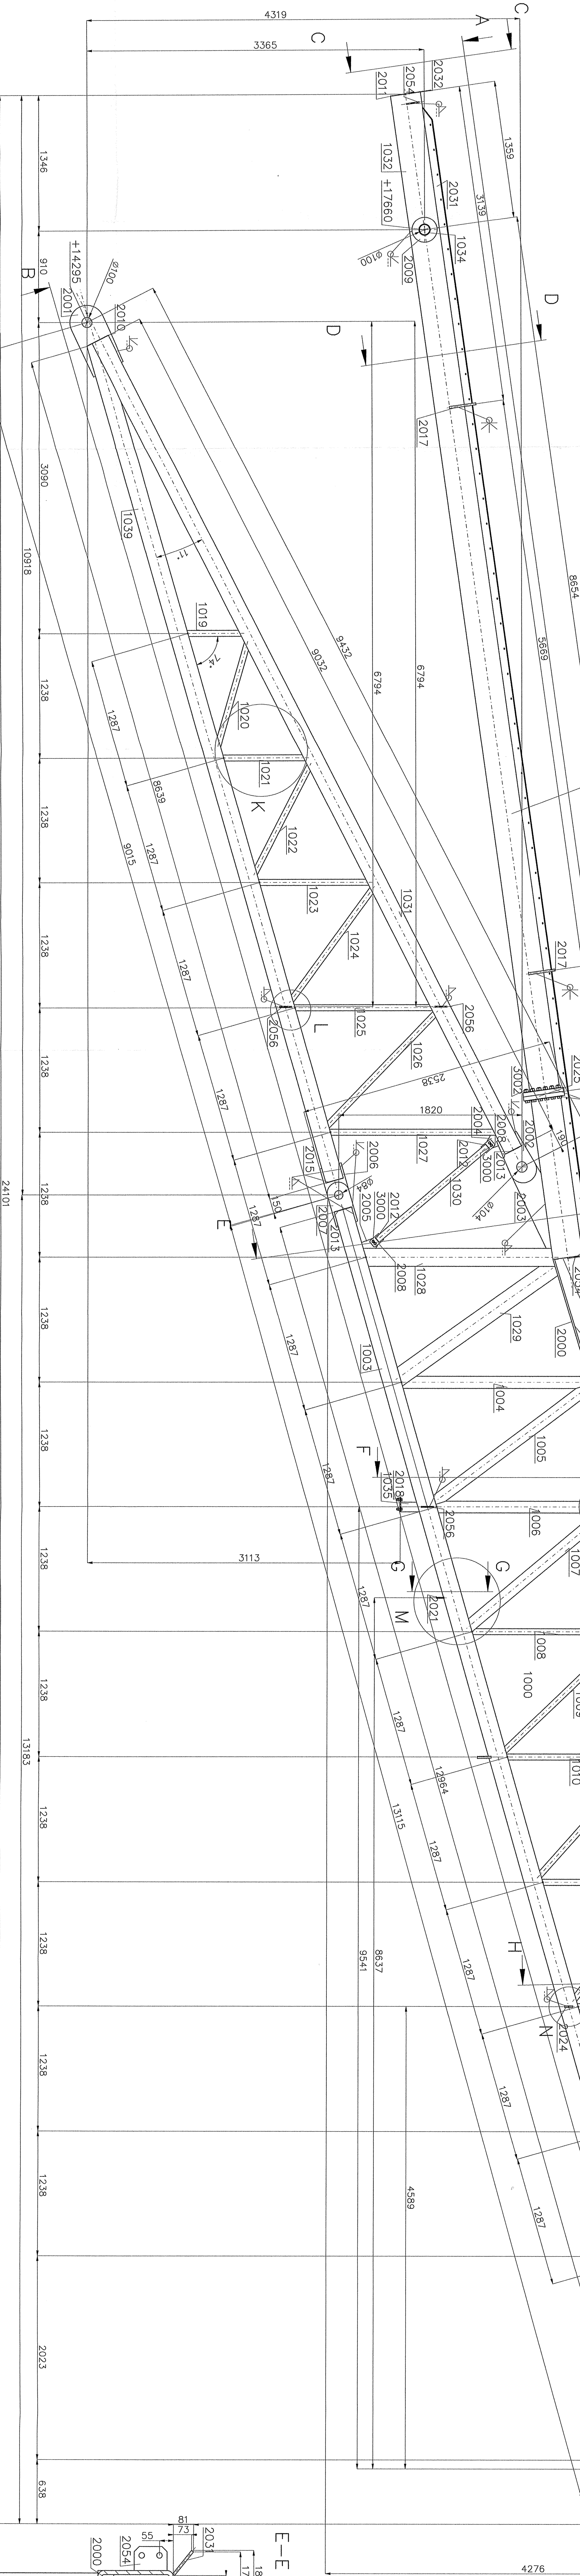

C-C (1 : 10)

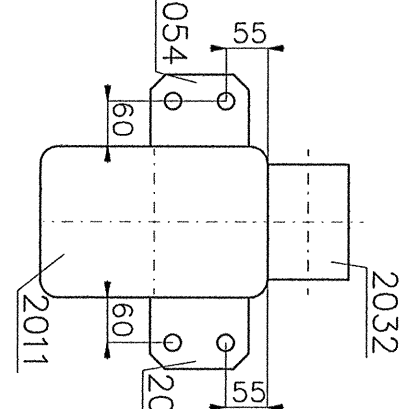


D-D (1 : 10)

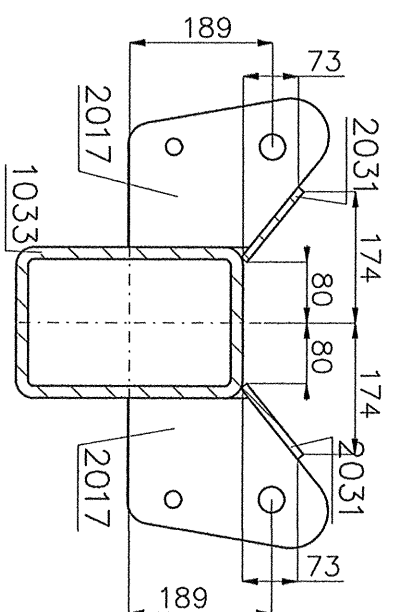


F-F (1 : 10)

E-E (1 : 10)

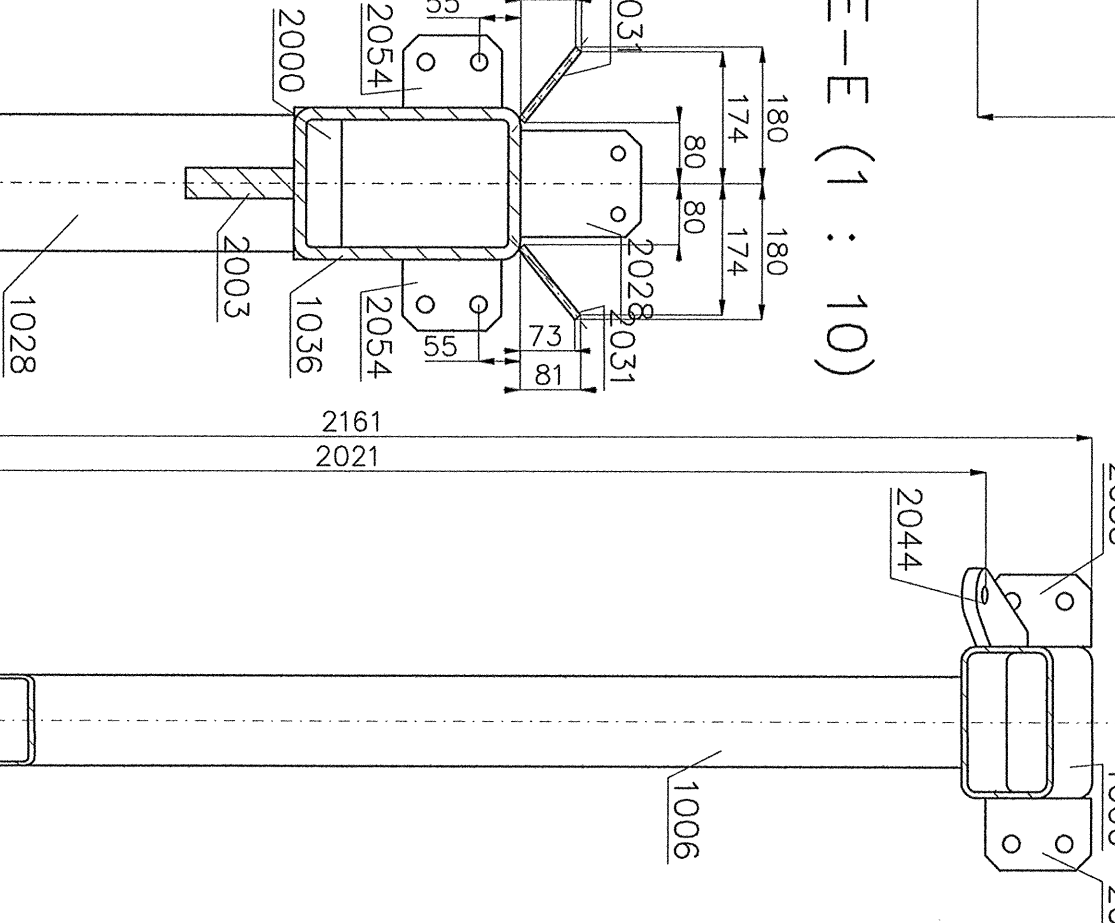

R-R (1 : 10)

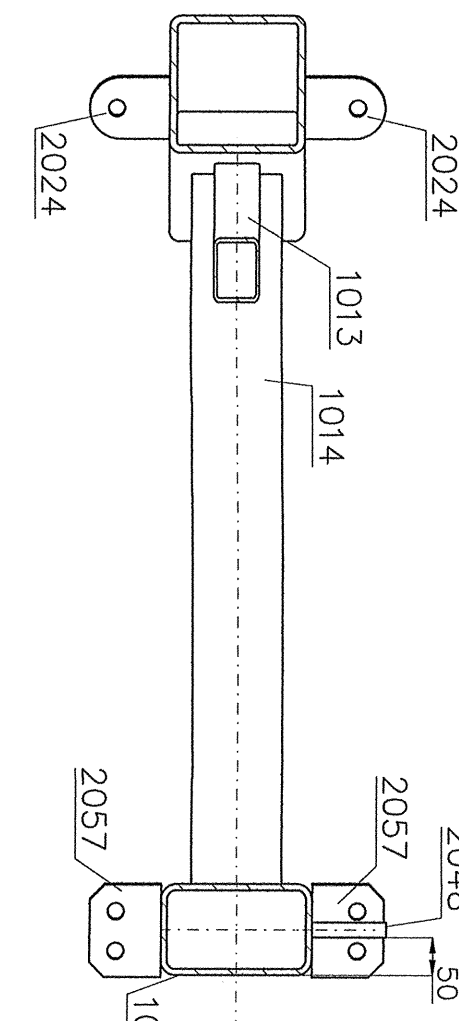

- UWAGI:
  2. Wykonanie dachu w systemie dachów.

Zmiany i rewizje:

**ROSA BUD**

PROJEKT WYKONAWCZY – KONSTRUKCJA STALOWA

WŁADYSŁAW GSIK

WŁADYSŁAW GSIK

Nazwa rysunku: ELEMENT D1-08

Numer rysunku: BSO-WK-01-08

Skala: 1:25

Data: 21.12.2017

Rev: R2-1-A