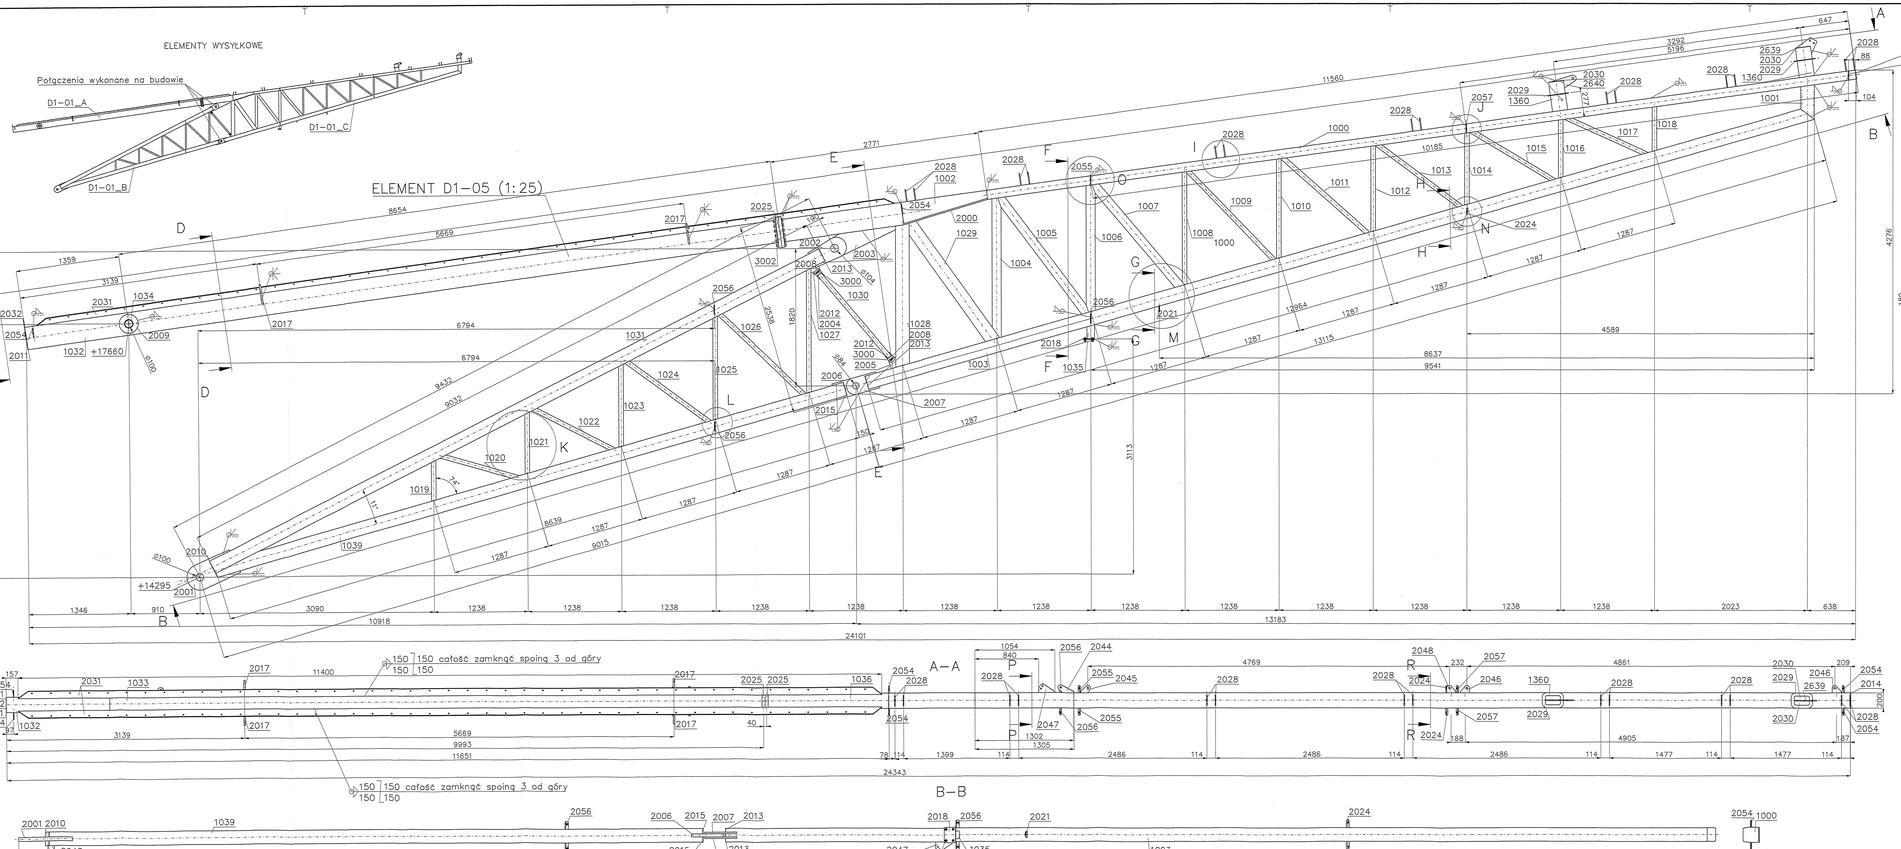

P...	NO	NAZWA	DŁUGOŚĆ	SZT	MASA /SZT/	MASA MATERIAŁ
D1–05	1000	ELEMENT D1–05		1	4923.9	4923.9	S355J2
D1–05	1000	SHS200x120x8	11560	1	421.4	421.4	S355J2
D1–05	1001	SHS180x180x10	458	1	19.5	19.5	S355J2
D1–05	1002	BL 16x200	1151	1	28.9	28.9	S355J2
D1–05	1003	SHS300x300x16	1137	1	77.4	77.4	S355J2
D1–05	1004	BL 80x240	686	1	84.5	84.5	S355J2
D1–05	1005	BL 80x240	1006	2	124.0	248.0	S355J2
D1–05	1006	BL 40x278	1072	1	50.7	50.7	S355J2
D1–05	1007	BL 10x193	193	2	2.9	5.8	S355J2
D1–05	1008	BL 10x193	1192	1	18.1	18.1	S355J2
D1–05	1009	BL 10x193	1267	1	19.1	19.1	S355J2
D1–05	1010	BL 10x193	1342	1	20.1	20.1	S355J2
D1–05	1011	SHS180x180x10	12864	1	470.1	470.1	S355J2
D1–05	1012	SHS160x160x10	1265	1	40.8	40.8	S355J2
D1–05	1013	SHS160x160x8	1245	1	32.1	32.1	S355J2
D1–05	2000	BL 10x80	120	2	0.7	1.4	S355J2
D1–05	2001	BL 10x80	120	2	0.7	1.4	S355J2
D1–05	3002	M27/115 8.8 2p+n DIN7990	–	15	–	0	–
D1–05	1018	SHS180x180x10	8650	1	434.6	434.6	S355J2
D1–05	2037	BL 10x182	231	1	3.2	3.2	S355J2
D1–05	2040	BL 10x131	231	1	3.1	3.1	S355J2
D1–05	2035	BL 10x56	200	4	0.3	1.2	S355J2
D1–05	2055	BL 10x95	140	2	1.0	2	S355J2
D1–05	2041	BL 10x84	126	2	0.7	0.7	S355J2
D1–05	2042	BL 10x165	223	2	2.0	2.0	S355J2
D1–05	2045	BL 20x84	147	1	1.3	1.3	S355J2
D1–05	2046	BL 20x84	147	2	1.3	2.6	S355J2
D1–05	2047	BL 10x127	217	1	1.4	1.4	S355J2
D1–05	2048	BL 20x98	120	1	1.3	1.3	S355J2

UWAGI:
1. Stal konstrukcyjna wg wykazu.
2. Klasa konstrukcji EXC3.
3. Wymagana akceptacja jakości spoin – Poziom B
4. Połączenia spawane – jeśli nie podano inaczej:
   – spoiny wykonać na długości przylegania,
   – spoiny czołowe wykonać na pełny przetop,
   – spoiny pachwinowe wykonać jako 0.7t, obustronne jako 0.5t.
   – blachy czołowe łączyć ze sobą profilowaną spoiną V na pełny przetop.
5. Przygotowanie złącza do spawania wg zaleceń technologa zgodnie z PN–EN 1090–2 i norm powołanych z dostosowaniem do metody spawania.
6. Elementy złączne wg wykazu.
7. Sprawdzić śrubami przeciwkowymi (SF–1A/ SM–1A).
8. Antykorozja – karta zabezpieczenia antykorozyjnego.
9. W razie konieczności zweryfikować długość śrub.
10. Rysunek rozpatrywać łącznie z rysunkiem zestawczym konstrukcji.

Zmiany rewizji:
–

ROSA BUD
ROSA-BUD S.A.
Sp. poz. 66/108, ul. Chełmska 6 K.T.
tel.52 482 283 21 20, fax.52 482 284 44 00
www.rosa-bud.pl e-mail:rosa@rosa-bud.pl

WOJCIECH GIEŚJAK
STUDIO ARCHITEKTONICZNE
tel. (56) 649 20 15, (56) 649 20 16, www.wgarch.pl
ul. Chełmińska 12, 87-100 TORUŃ, tel.(056) 649 20 15
ul. Chełmińska 12, 87-100 TORUŃ, tel.(056) 649 20 16
STUDIO ARCHITEKTONICZNE e-mail: wgarch@wgarch.pl tel.(056) 649 20 16

PROJEKT WYKONAWCZY – KONSTRUKCJA STALOWA

	Imię i Nazwisko	Nr uprawnień	Podpis
projektant:	mgr inż. Łukasz Dłucik	SLK/4903/POOK/13	
opracował	mgr inż. Joanna Waniurska	–	

Nazwa rysunku: ELEMENT D1–05

Numer rysunku: B50–WK–01–05

Skala: 1:25

Format: 1350x594

Nazwa projektu: Projekt warsztatowy konstrukcji stalowej Stadionu piłkarskiego w Radomiu przy ul. Struga.

Data: 21.12.2017

Rev.: REV–A