




A-A (1 : 50)

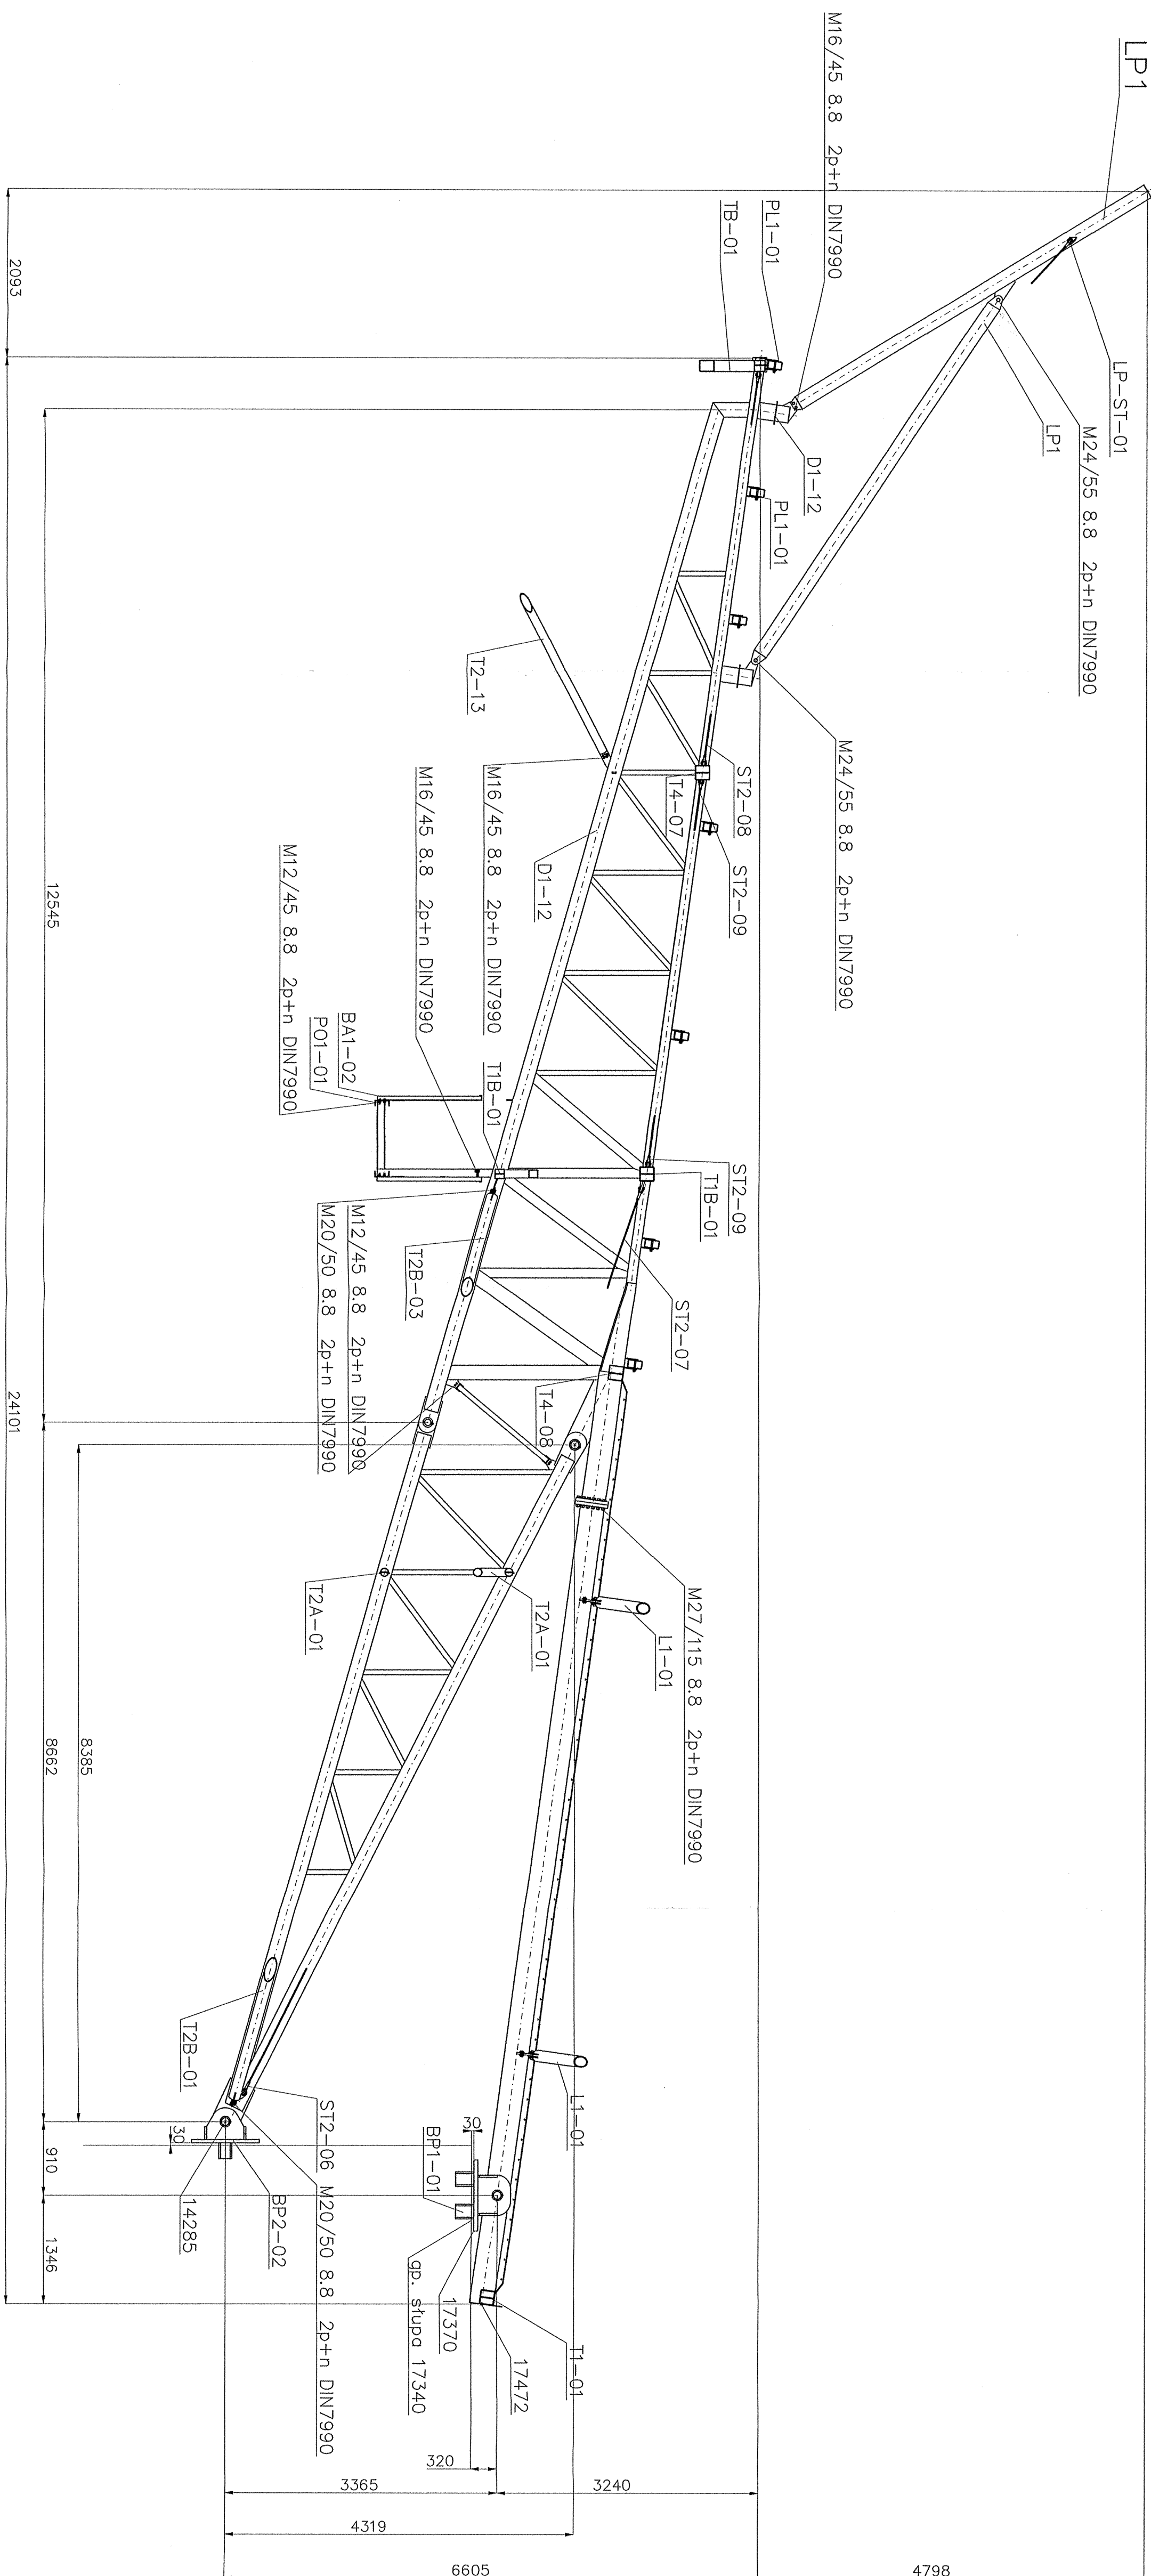


B-B (1 : 50)

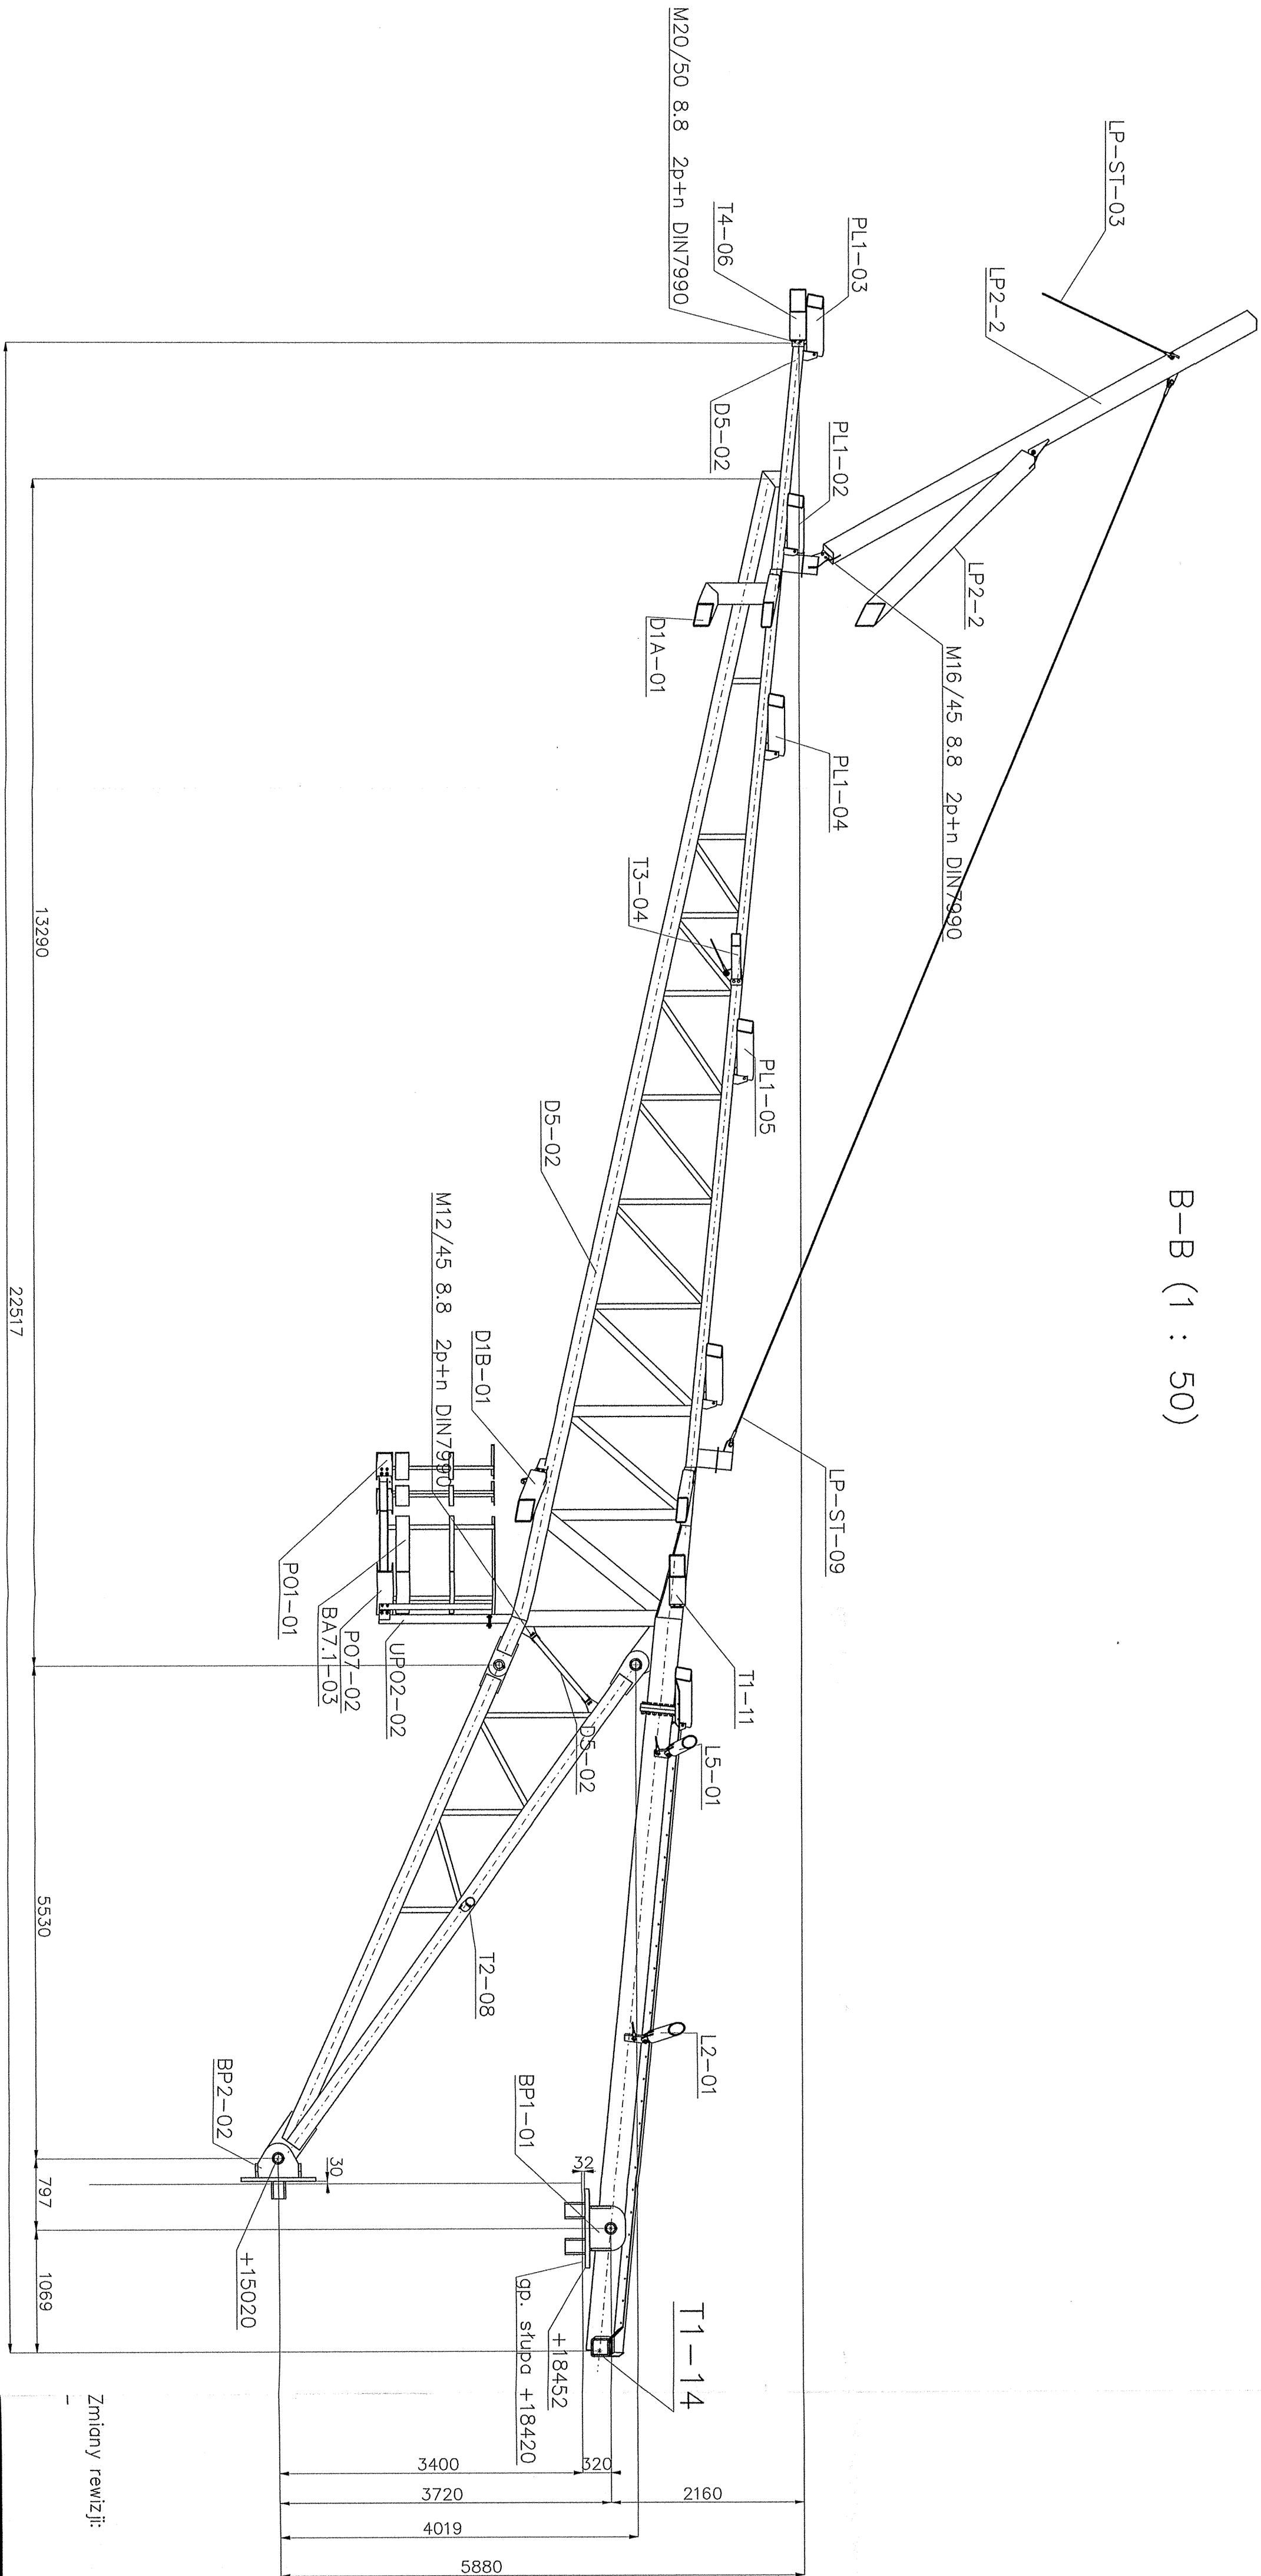

- UWAGI:
1. Stal konstrukcyjna wg wykazu.
 2. Kłosa konstrukcji EXC3.
 3. Połączenia spawane, jeżeli nie podano inaczej.
 5. Spoiny wykonane na długość przyległości.




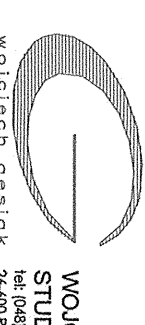


PROJEKT WYKONAWCZY – KONSTRUKCJA STALOWA

| | | | |
|---------------|---------------------------|------------------|--------|
| projektant: | imię i nazwisko | Nr uprawnień | Podpis |
| opracował: | mgr inż. Jolanta Wolińska | SLK/4903/P006/13 | |
| sprawdził/ry: | | | |

Nazwa rysunku: PRZEKROJE A-A, B-B
RYTUŁA POTUDNIOWA
B50-WK-00-05

Skala: 1:100
Format: A3
Data: 2018-02-26
Rev: 1420X420
