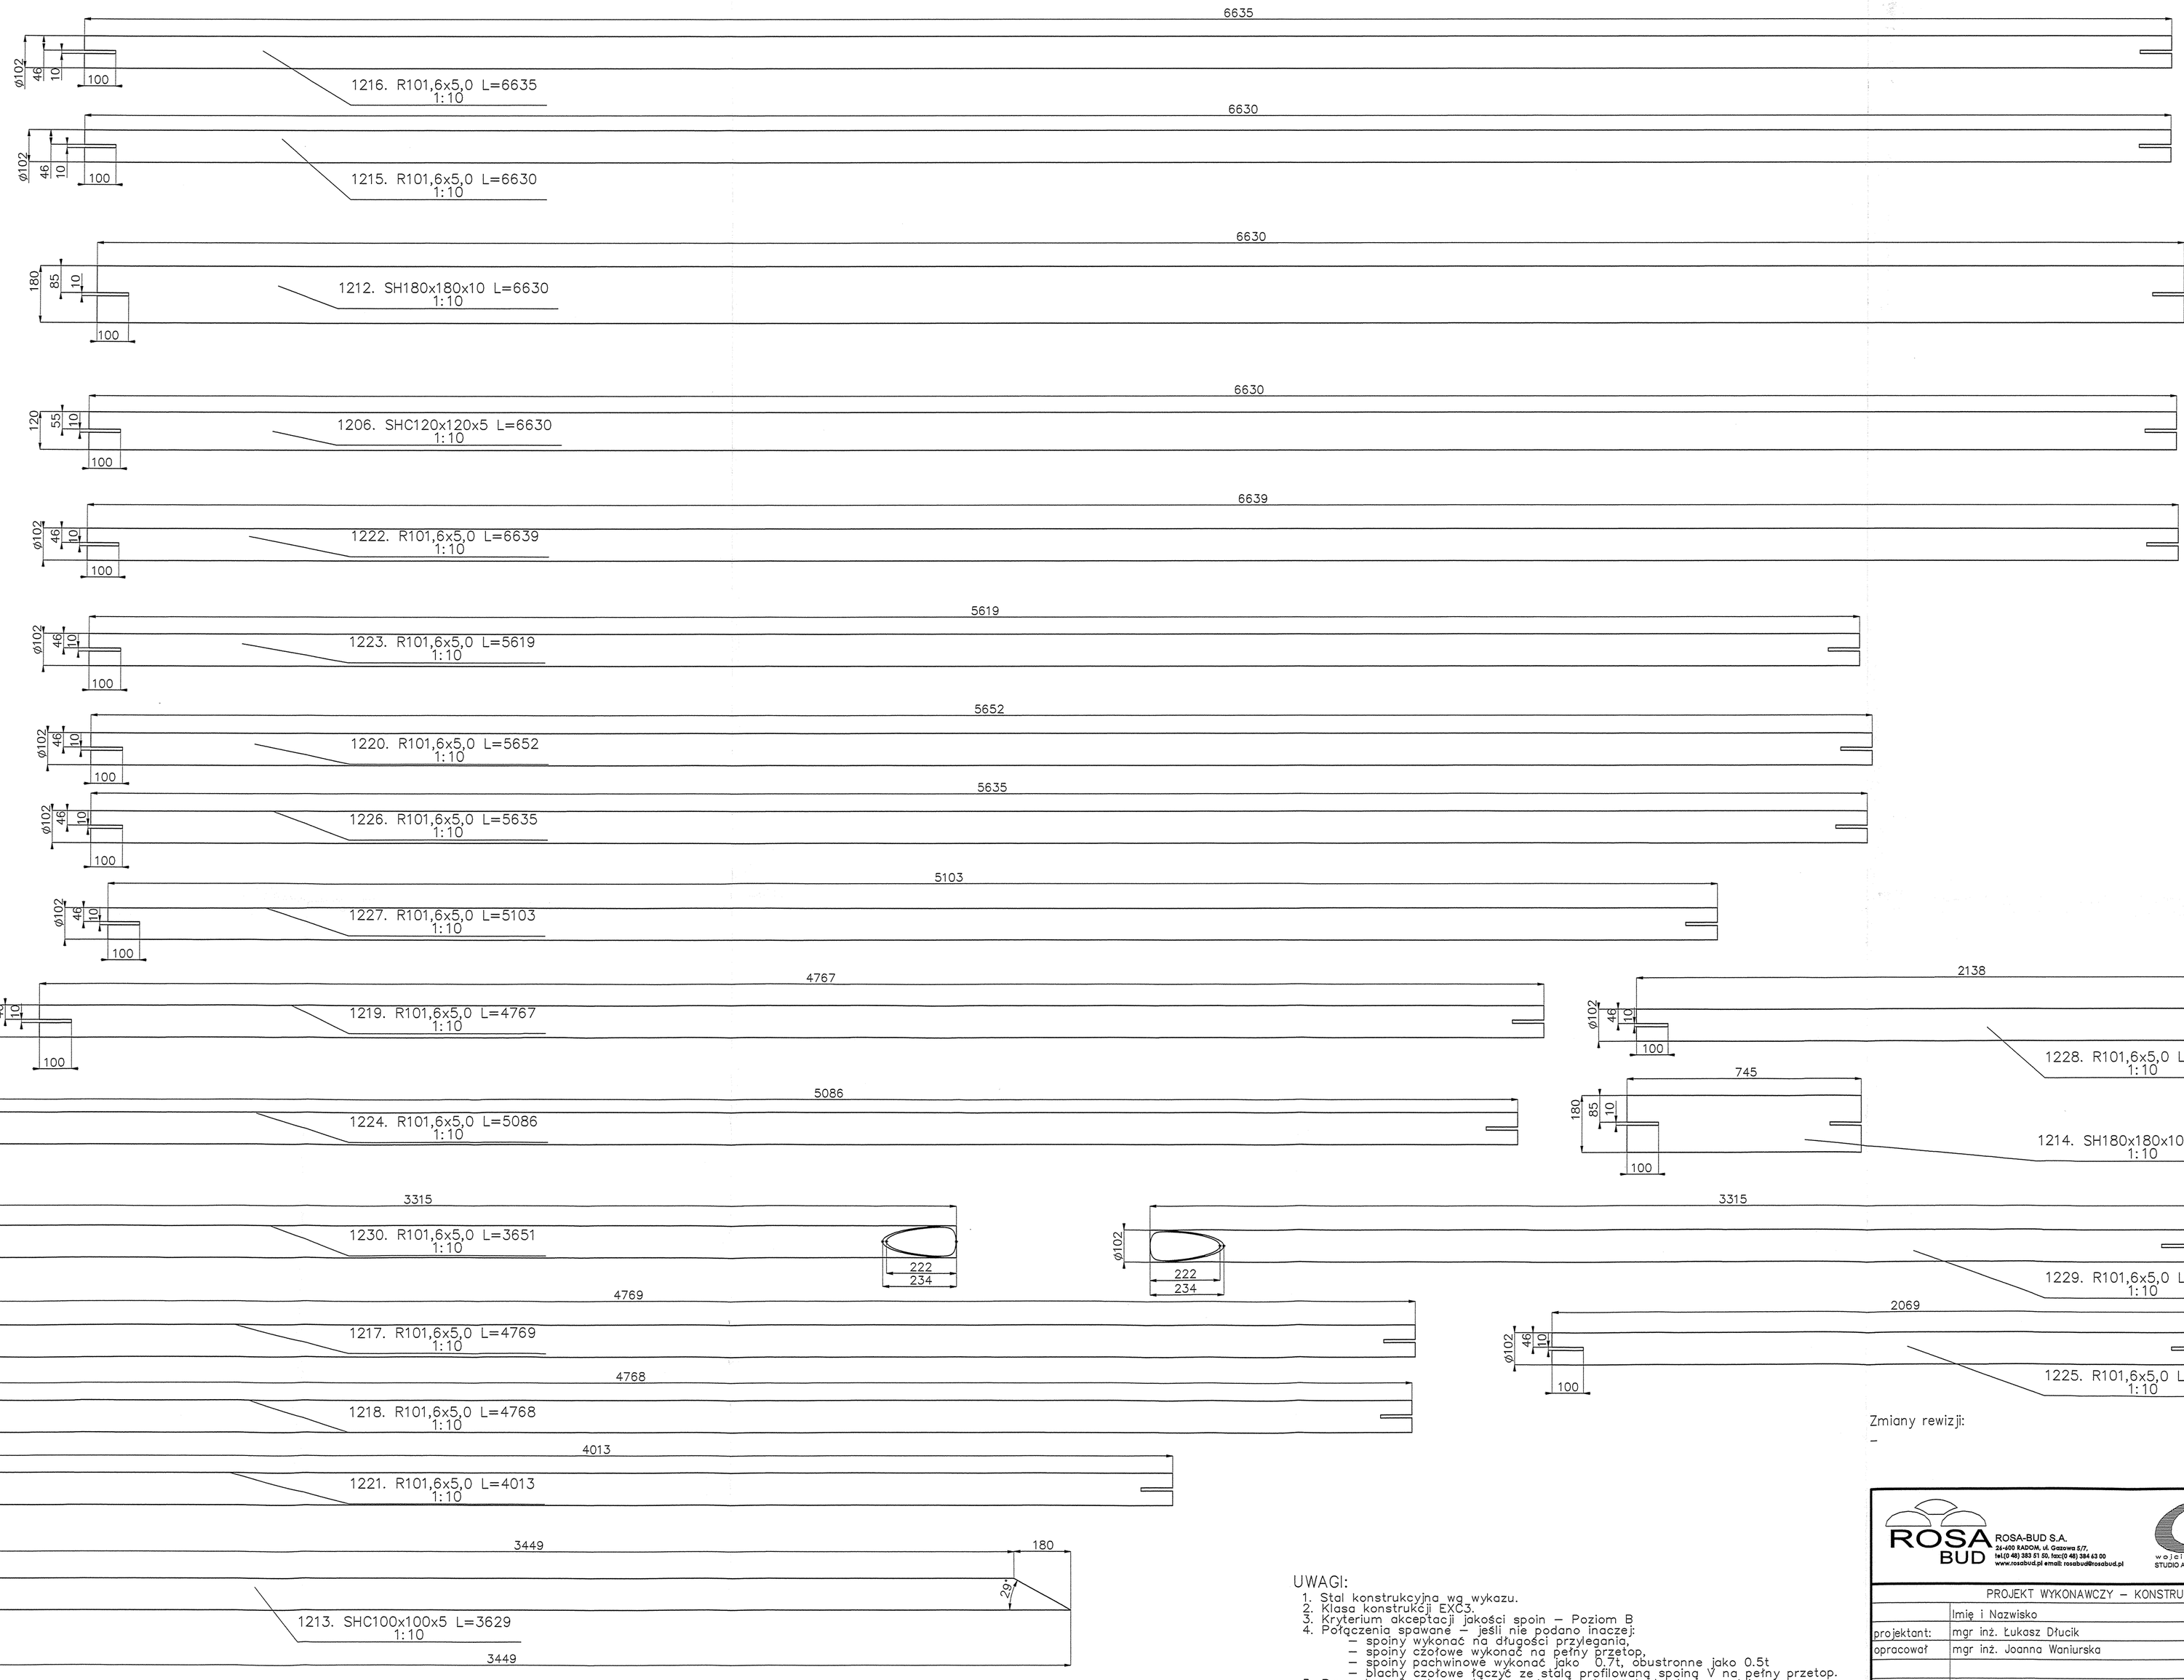

Zmiany rewizji:
–

UWAGI:
1. Stal konstrukcyjna wg wykazu.
2. Klasa konstrukcji EXC3.
3. Kryterium akceptacji jakości spoin – Poziom B
4. Połączenia spawane – jeśli nie podano inaczej:
   – spoiny wykonać na długości przylegania,
   – spoiny czołowe wykonać na pełny przetop,
   – spoiny pachwinowe wykonać jako 0.7t, obustronne jako 0.5t
   – blachy czołowe łączyć ze stalą profilowaną spoiną V na pełny przetop.
5. Przygotowanie złącza do spawania wg zaleceń technologa zgodnie z PN–EN 1090–2 i norm powołanych z dostosowaniem do metody spawania.
6. Elementy złączne wg wykazu.
7. Spawać drutem proszkowym (SF–1A/ SM–1A).
8. Antykorozja – karta zabezpieczenia antykorozyjnego.
9. W razie konieczności zweryfikować długość śrub.
10. Rysunek rozpatrywać łącznie z rysunkiem zestawczym konstrukcji.

ROSA BUD
ROSA-BUD S.A.
26-600 RADOM, ul. Gatowa 5/7,
tel:(0 48) 383 51 00, fax:(0 48) 384 63 00
www.rosabud.pl email: rosabud@rosabud.pl

wojciech gęsiak STUDIO ARCHITEKTONICZNE
WOJCIECH GĘSIAK
STUDIO ARCHITEKTONICZNE
tel: (048) 384 65 95, (48) 363 30 13, www.wgstudio.pl
26-600 RADOM, ul. Chodkiewicza 22
e-mail: wgstudio@wgstudio.pl fax:(048) 384 65 96

PROJEKT WYKONAWCZY – KONSTRUKCJA STALOWA

	Imię i Nazwisko	Nr uprawnień	Podpis
projektant:	mgr inż. Łukasz Dłucik	SLK/4903/POOK/13	
opracował	mgr inż. Joanna Waniurska	–	

Nazwa rysunku: LISTA ELEMENTÓW 27

Numer rysunku: B50–WK–10–27

Skala: 1:10

Format: 841x594

Nazwa projektu: Projekt warsztatowy konstrukcji stalowej Stadionu piłkarskiego w Radomiu przy ul. Struga

Data: 31.01.2018

Rev: REV–A