


Zagospodarowanie terenu skala 1:500

BUDOWA DRÓG GMINNYCH
WRAZ Z ODWODNIENIEM I OŚWIETLENIEM
w ramach zadania p.n. „Obsługa terenów Radomskiego Centrum Sportu” w Radomiu

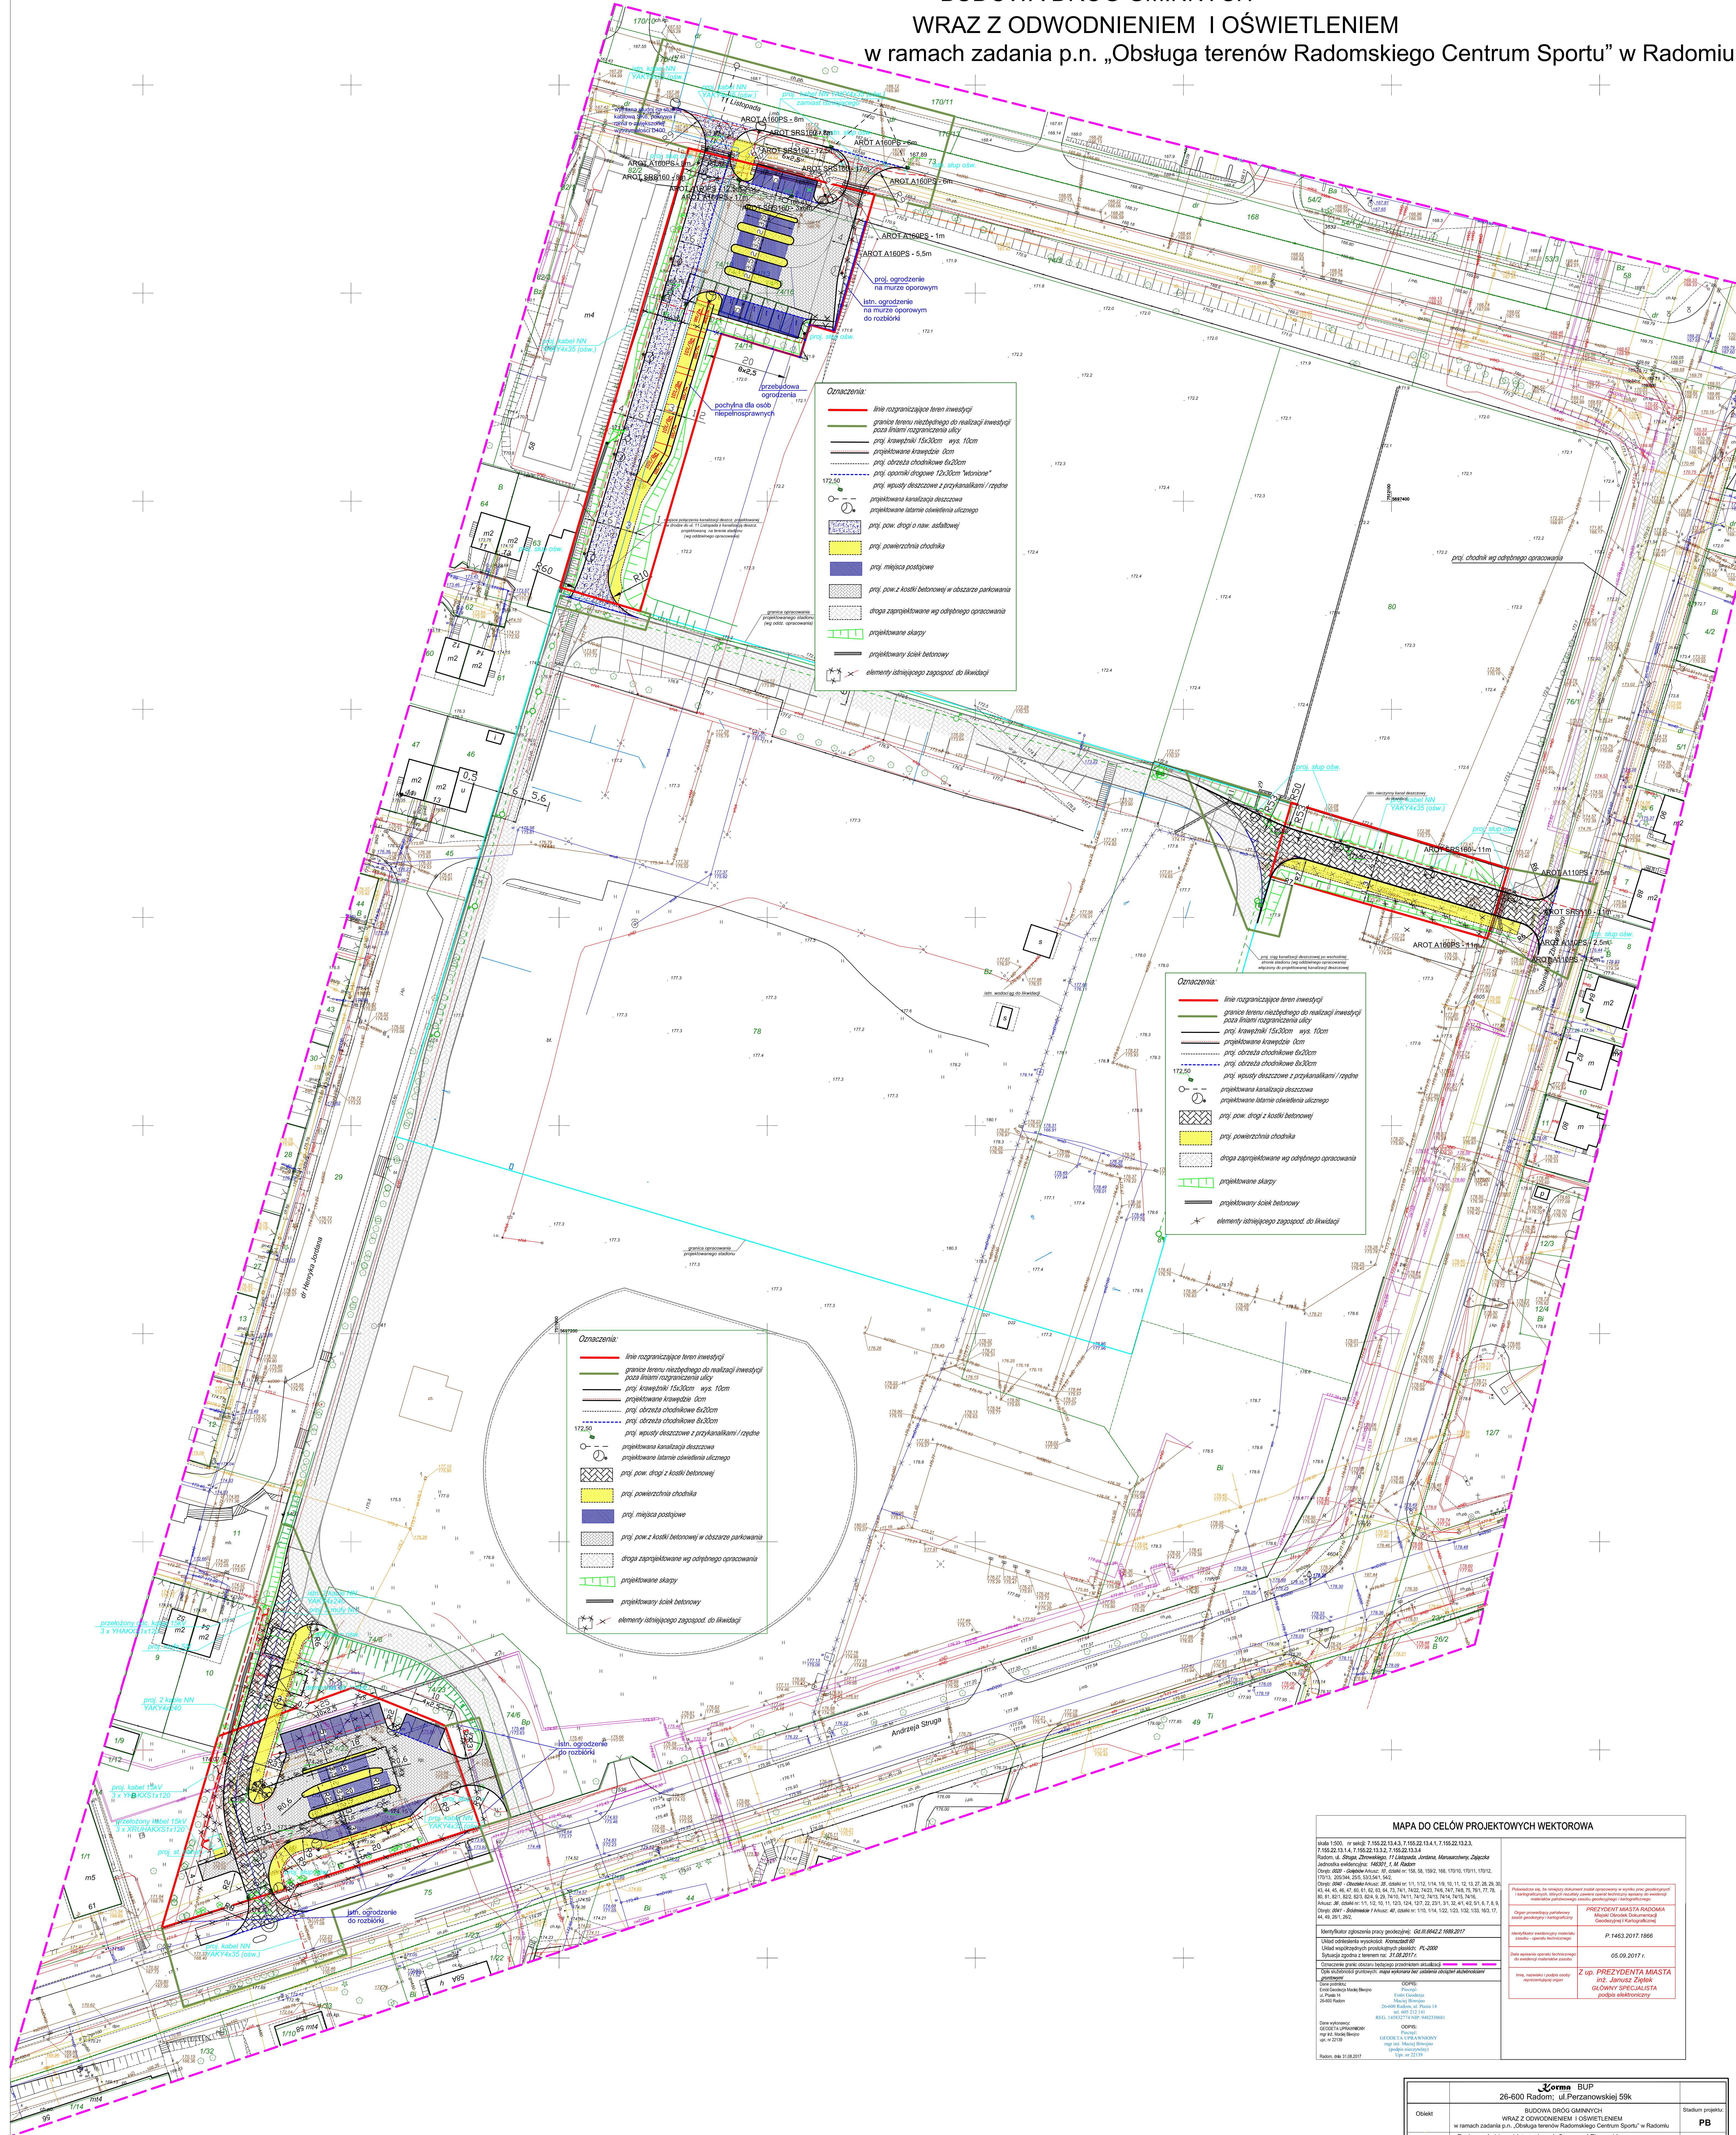

Oznaczenia:

- linia rozgraniczająca teren inwestycji
- granice terenu niezbędnego do realizacji inwestycji poza liniami rozgraniczenia ulicy
- proj. krawężniki 15x30cm wys. 10cm
- projektowane krawędzie 0cm
- proj. obrzeża chodnikowe 6x20cm
- proj. wpusty deszczowe z przykanalikami / rzędnę
- projektowane latarnie oświetlenia ulicznego
- proj. pow. drogi z kostki betonowej
- proj. powierzchnia chodnika
- proj. miejsca postojowe
- proj. pow. z kostki betonowej w obszarze parkowania
- droga zaprojektowane wg odrębnego opracowania
- projektowane skłapy
- projektowany ściek betonowy
- elementy istniejącego zagosp. do likwidacji

Oznaczenia:

- linia rozgraniczająca teren inwestycji
- granice terenu niezbędnego do realizacji inwestycji poza liniami rozgraniczenia ulicy
- proj. krawężniki 15x30cm wys. 10cm
- projektowane krawędzie 0cm
- proj. obrzeża chodnikowe 6x20cm
- proj. wpusty deszczowe z przykanalikami / rzędnę
- projektowane latarnie oświetlenia ulicznego
- proj. pow. drogi z kostki betonowej
- proj. powierzchnia chodnika
- proj. miejsca postojowe
- proj. pow. z kostki betonowej w obszarze parkowania
- droga zaprojektowane wg odrębnego opracowania
- projektowane skłapy
- projektowany ściek betonowy
- elementy istniejącego zagosp. do likwidacji

MAPA DO CELÓW PROJEKTOWYCH WEKTOROWA

