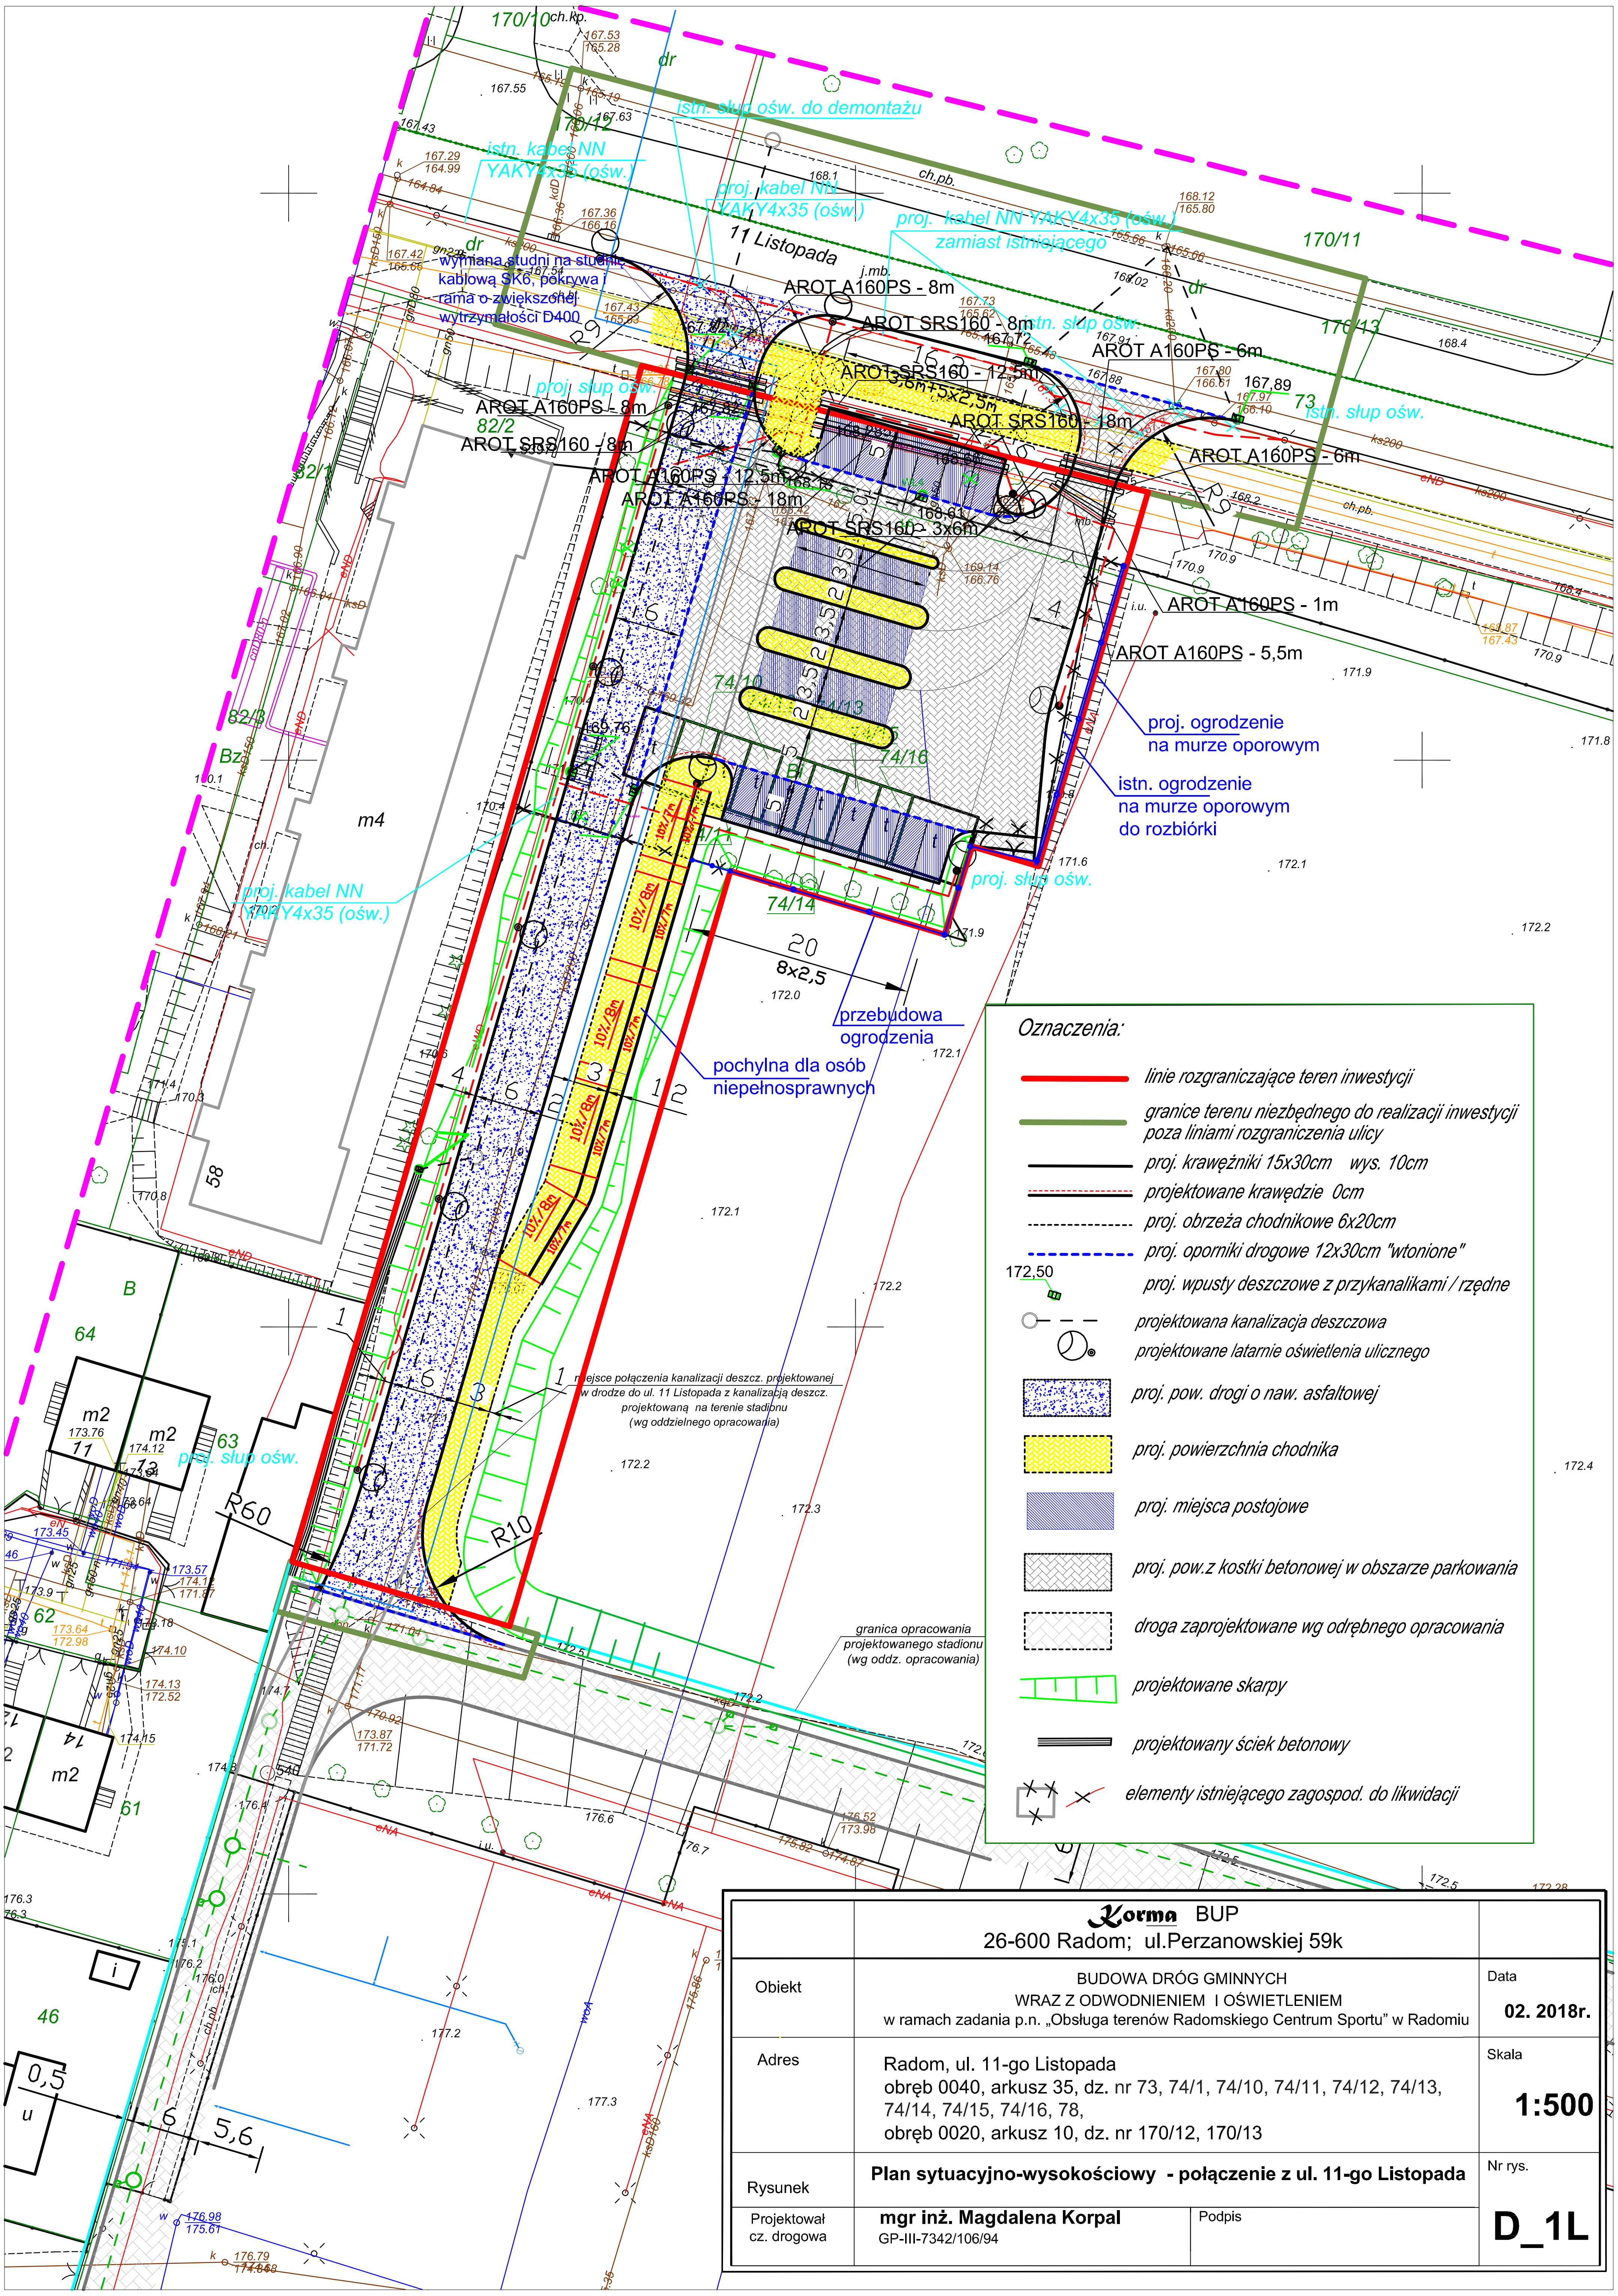

Oznaczenia:

- linie rozgraniczające teren inwestycji
- granice terenu niezbędnego do realizacji inwestycji poza liniami rozgraniczenia ulicy
- proj. krawężniki 15x30cm wys. 10cm
- projektowane krawędzie 0cm
- proj. obrzeża chodnikowe 6x20cm
- proj. oporniki drogowe 12x30cm "wtonione"
- 172,50 proj. wpusty deszczowe z przykanalikami / rzędne
- projektowana kanalizacja deszczowa
- projektowane latarnie oświetlenia ulicznego
- proj. pow. drogi o naw. asfaltowej
- proj. powierzchnia chodnika
- proj. miejsca postojowe
- proj. pow.z kostki betonowej w obszarze parkowania
- droga zaprojektowane wg odrębnego opracowania
- projektowane skarpy
- projektowany ściek betonowy
- elementy istniejącego zagospod. do likwidacji

	Korma BUP 26-600 Radom; ul.Perzanowskiej 59k	
Obiekt	BUDOWA DRÓG GMINNYCH WRAZ Z ODWODNIENIEM I OŚWIETLENIEM w ramach zadania p.n. „Obsługa terenów Radomskiego Centrum Sportu" w Radomiu	Data **02. 2018r.**
Adres	Radom, ul. 11-go Listopada obręb 0040, arkusz 35, dz. nr 73, 74/1, 74/10, 74/11, 74/12, 74/13, 74/14, 74/15, 74/16, 78, obręb 0020, arkusz 10, dz. nr 170/12, 170/13	Skala **1:500**
Rysunek	**Plan sytuacyjno-wysokościowy - połączenie z ul. 11-go Listopada**	Nr rys. **D_1L**
Projektował cz. drogowa	**mgr inż. Magdalena Korpal** GP-III-7342/106/94 — Podpis	