

Oznaczenia:

- proj. krawężniki 15x30cm wys. 10cm
- proj. obrzeża chodnikowe 6x20cm
- proj. powierzchnia drogi
- proj. powierzchnia chodnika
- proj. miejsca postojowe
- droga zaprojektowane wg odrębnego opracowania
- linie rozgraniczające teren inwestycji
- granice terenu niezbędnego do realizacji inwestycji poza liniami rozgraniczenia ulicy

26-600 Radom, ul. Perzanowskiej 59k

Obiekt
BUDOWA DRÓG GMINNYCH
WRAZ Z ODWODNIENIEM I OŚWIETLENIEM
w ramach zadania p.n. „Obsługa terenów Radomskiego Centrum Sportu” w Radomiu

Investor
Gmina Miasta Radom, w imieniu i na rzecz której działa
MIEJSKI ZARZĄD DRÓG I KOMUNIKACJI
26-600 RADOM, UL. TRAJGUTTA 30/30A


Rysunek
Plan sytuacyjny - połączenie z ul. 11-go Listopada
mgr inż. Magdalena Korpal

Projektował
GP-III-7942/106/94

Data
10. 2017r.


Skala
1:500

Nr rys.
D_1L

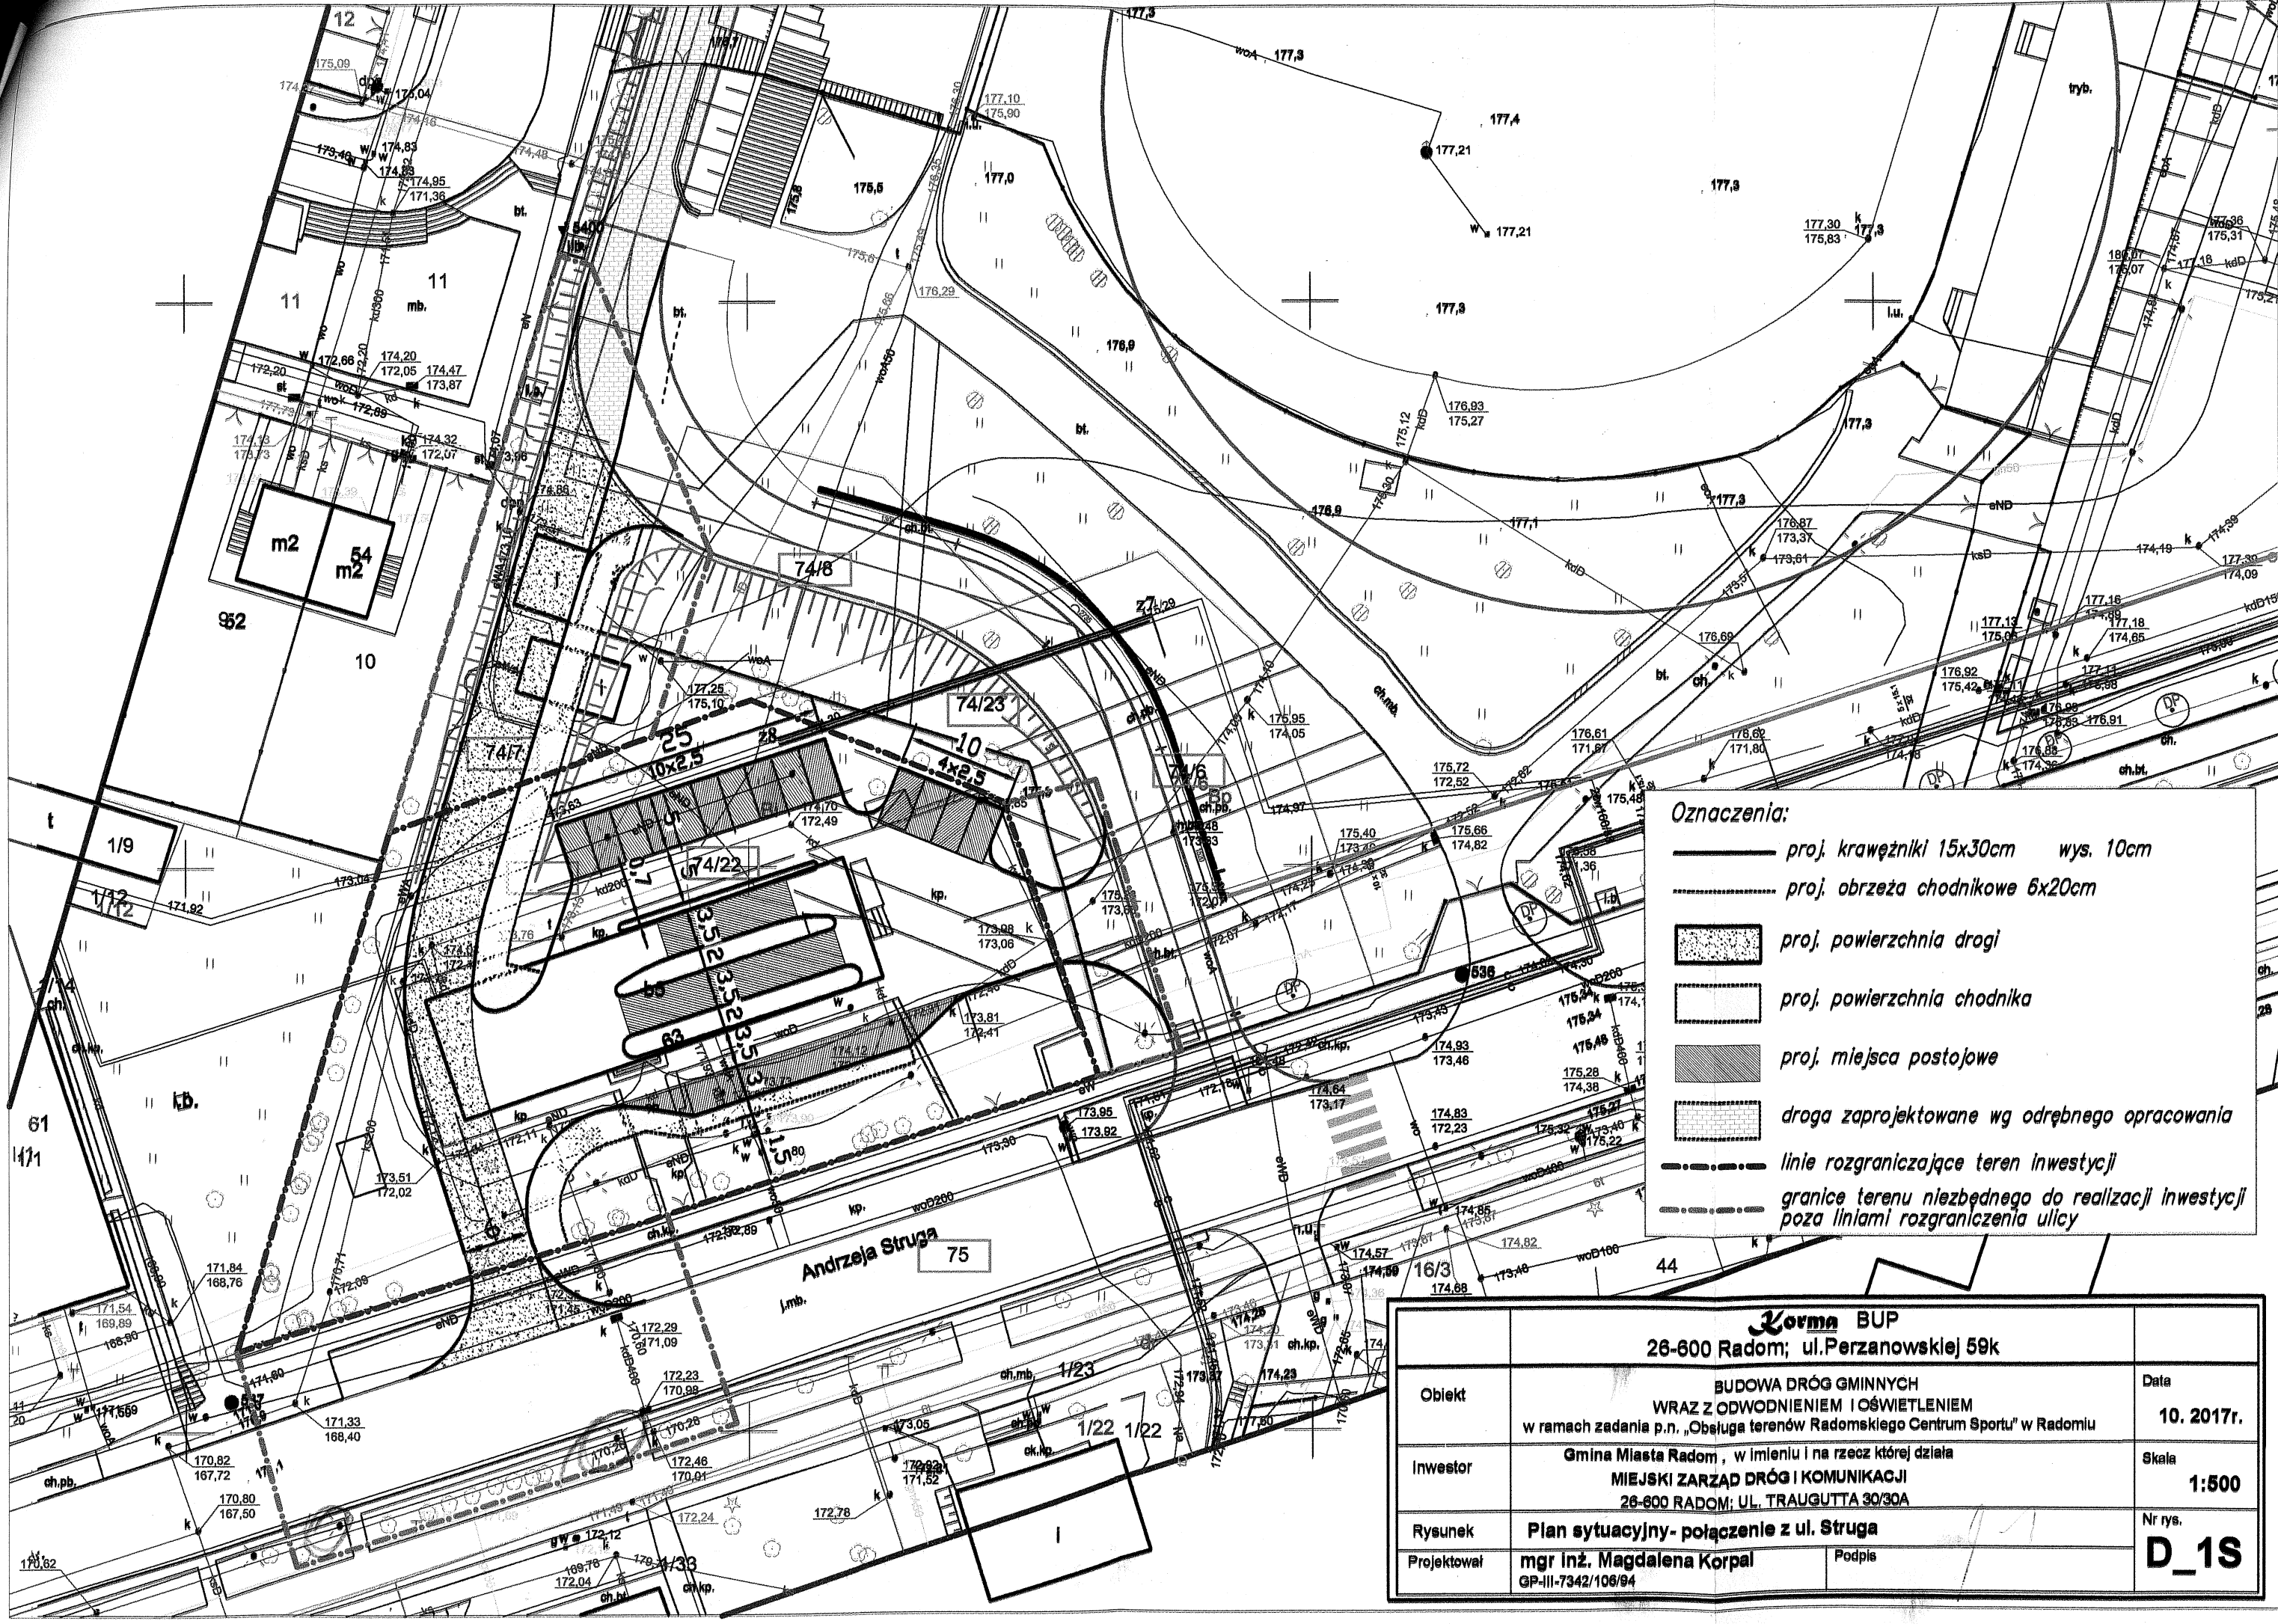

- Oznaczenia:**
- proj. krawężniki 15x30cm wys. 10cm
 - proj. obrzeża chodnikowe 6x20cm
 - proj. powierzchnia drogi
 - proj. powierzchnia chodnika
 - proj. miejsca postojowe
 - droga zaprojektowane wg odrębnego opracowania
 - linie rozgraniczające teren inwestycji
 - granice terenu niezbędnego do realizacji inwestycji poza liniami rozgraniczenia ulicy

Korma BUP 26-600 Radom; ul. Perzanowskiej 59k		
Obiekt	BUDOWA DRÓG GMINNYCH WRAZ Z ODWODNIENIEM I OŚWIETLENIEM w ramach zadania p.n. „Obsługa terenów Radomskiego Centrum Sportu” w Radomiu	Data 10. 2017r.
Inwestor	Gmina Miasta Radom , w imieniu i na rzecz której działa MIEJSKI ZARZĄD DRÓG I KOMUNIKACJI 26-600 RADOM; UL. TRAUGUTTA 30/30A	Skala 1:500
Rysunek	Plan sytuacyjny- połączenie z ul. Struga	Nr rys. D_1S
Projektował	mgr inż. Magdalena Korpai GP-II-7342/106/94	Podpis

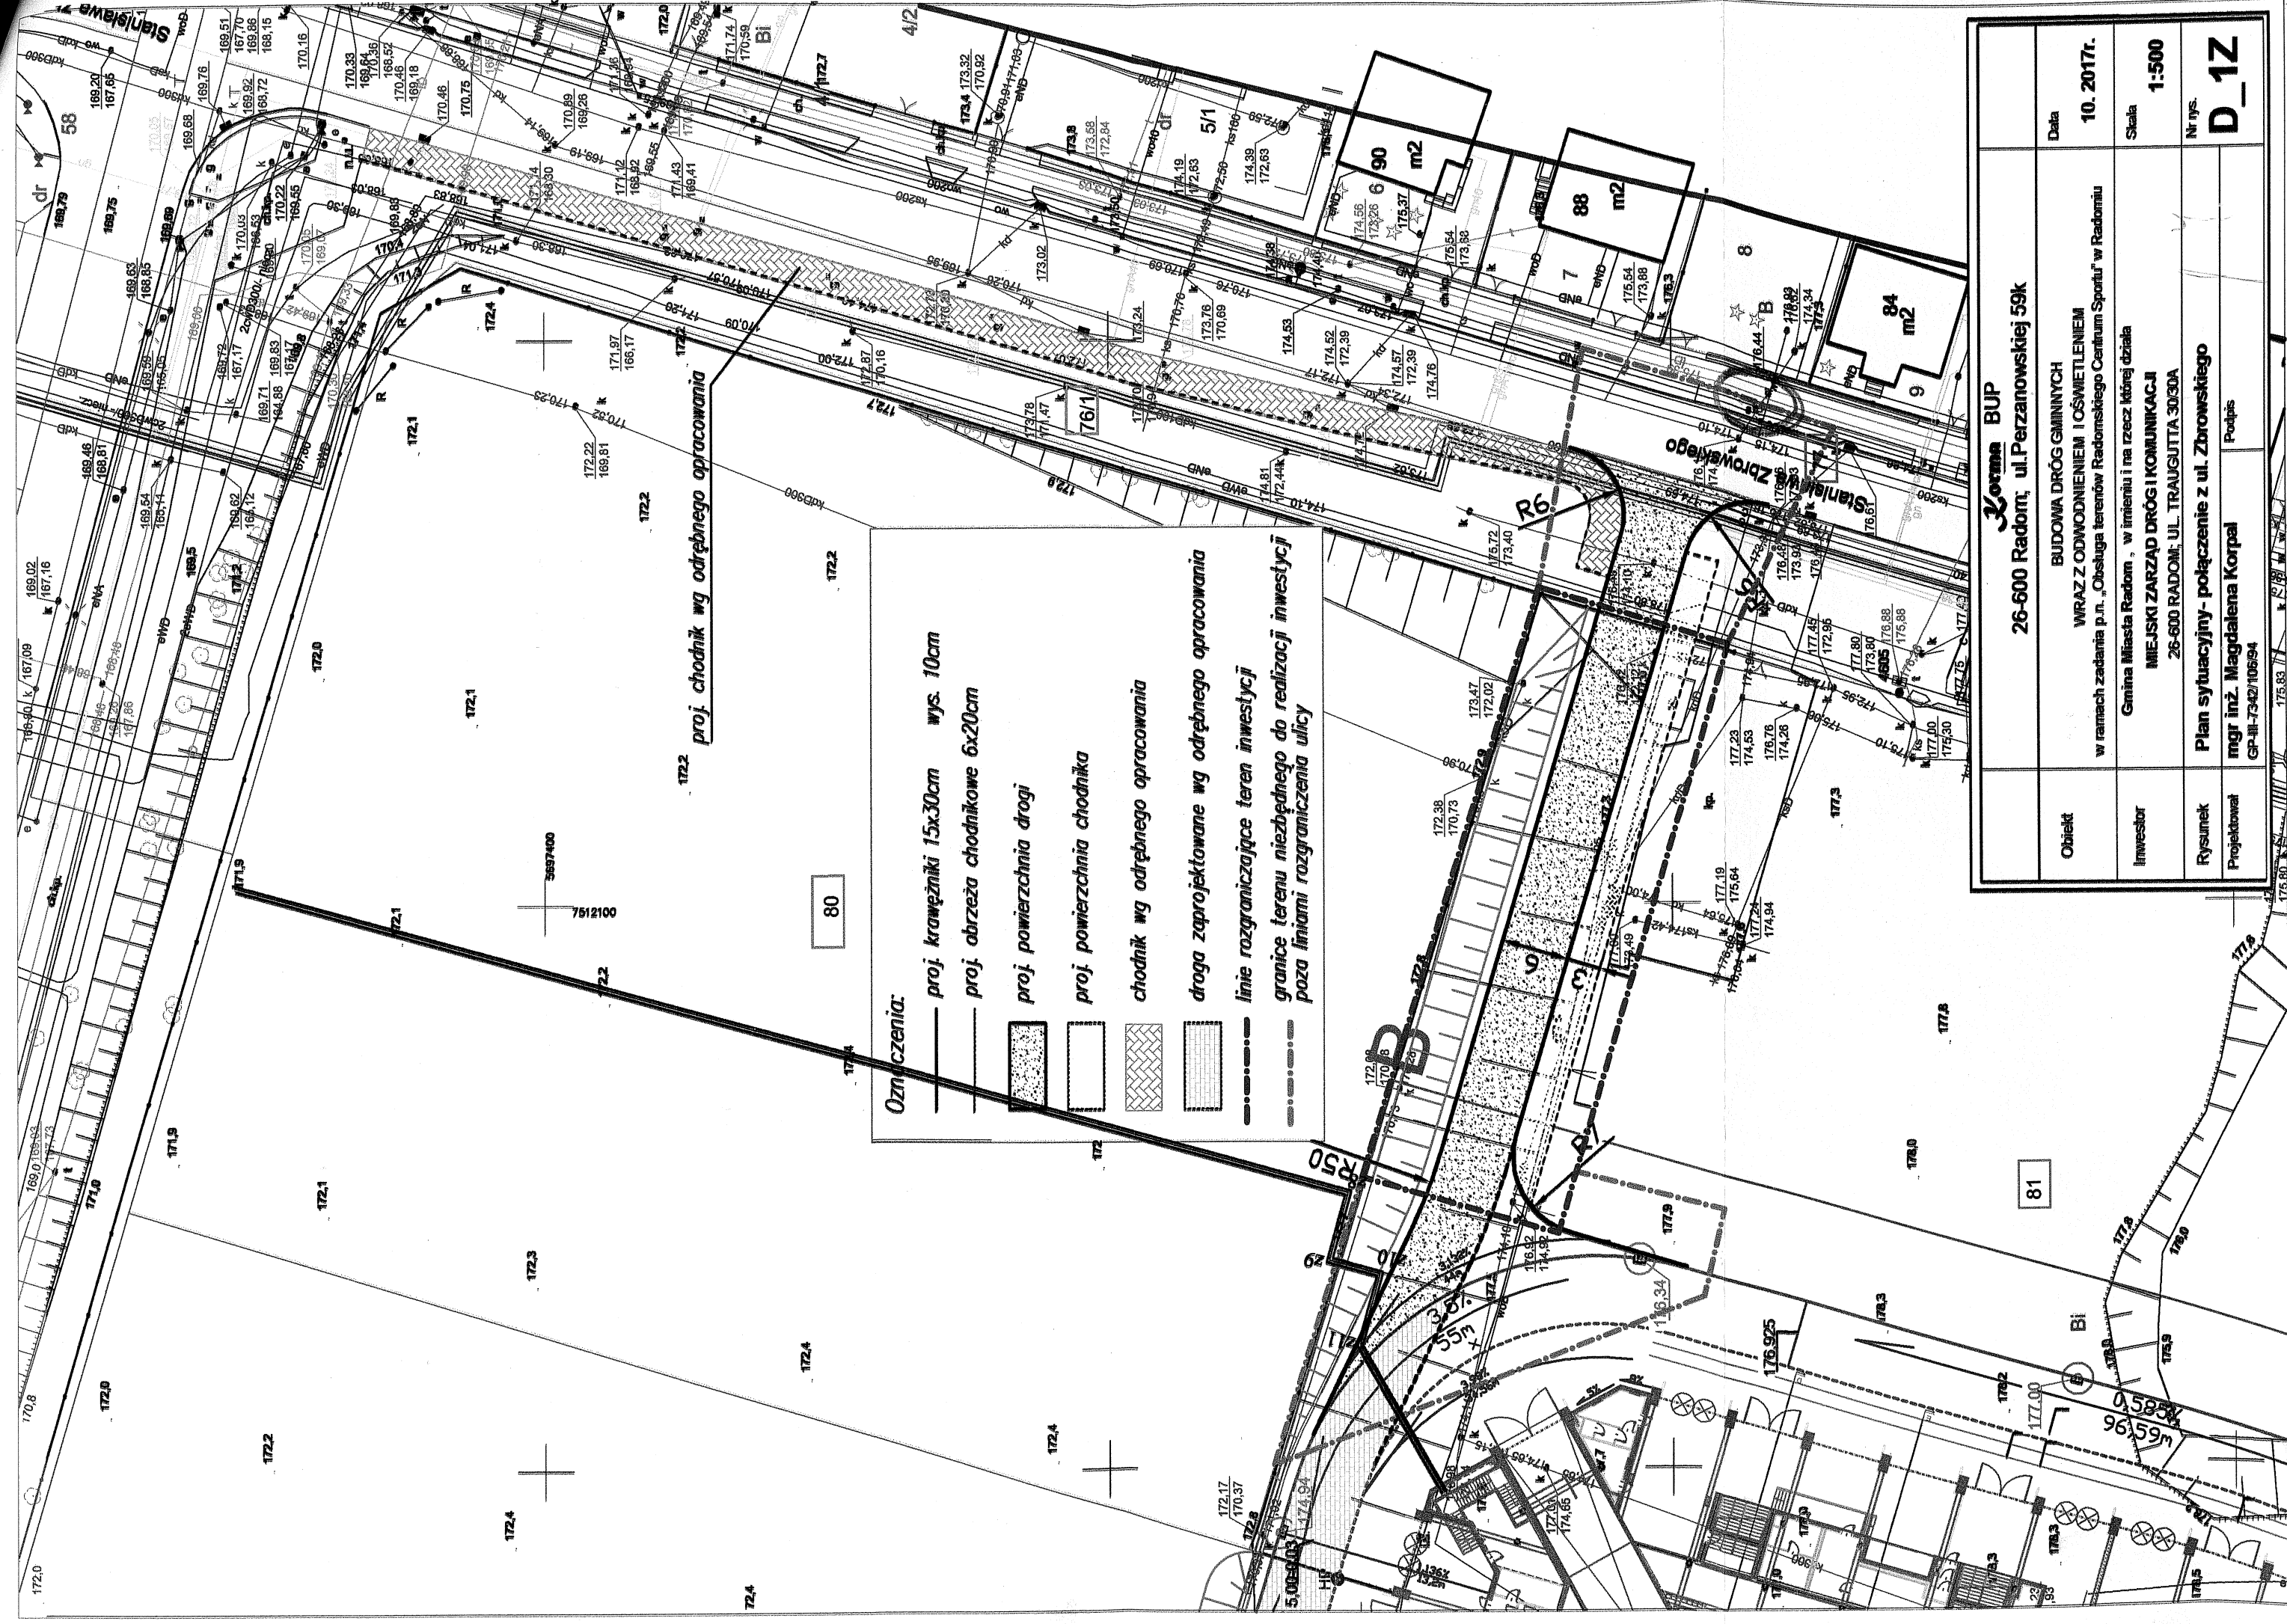

proj. chodnik wg odrębnego opracowania

Oznaczenia:

proj. krawężniki 15x30cm wys. 10cm

proj. obrzeża chodnikowe 6x20cm

proj. powierzchnia drogi

proj. powierzchnia chodnika

chodnik wg odrębnego opracowania

droga zaprojektowane wg odrębnego opracowania

linie rozgraniczające teren inwestycji

granice terenu niezbędnego do realizacji inwestycji

poza liniami rozgraniczenia ulicy

	Złota BUP 26-600 Radom; ul. Perzanowskiej 59k		
Obiekt	BUDOWA DRÓG GMINNYCH WRĄŻ Z ODWODNIENIEM I OŚWIETLENIEM w ramach zadania p.n. „Obsługa terenów Radomskiego Centrum Sportu” w Radomiu		Data 10. 2017r.
Inwestor	Gmina Miasta Radom , w imieniu i na rzecz której działa MIEJSKI ZARZĄD DRÓG I KOMUNIKACJI 26-600 RADOM; UL. TRAUGUTTA 30/30A		Skala 1:500
Rysunek	Plan sytuacyjny - połączenie z ul. Zbrowskiego		Nr rys.
Projektował	mgr inż. Magdalena Korpal GP-III-7342/106/94	Podpis	D_12