

Radom, 23-03-2018r.

TT.KD.- 41/ 41/ 2018/ RM

**Biuro Usług Projektowych KORMA**  
**ul. Perzanowskiej 59k**  
**26-600 Radom**dotyczy: uzgodnienia dokumentacji projektowej

Przedstawiony:

„Projekt budowlany budowy dróg gminnych wraz z odwodnieniem i oświetleniem w ramach zadania p.n. „Obsługa terenów Radomskiego Centrum Sportu” w Radomiu

- Kanalizacja deszczowa”

uzgadniamy bez uwag

Warunki techniczne: TT.KD.-242/ 242/ 2017/ RM z dnia 15-11-2017r.

Inwestor: Gmina Miasta Radomia  
w imieniu i na rzecz której działa  
Miejski Zarząd Dróg i Komunikacji  
ul. Traugutta 30/30A, 26-600 RadomProjektant: mgr inż. Jarosław Głazewski  
Biuro Projektów: Biuro Usług Projektowych „KORMA”  
ul. Perzanowskiej 59k, 26-600 Radom


Integralną częścią niniejszego pisma jest plan sytuacyjny z pieczęcią uzgodnienia.


Odbiór techniczny projektowanych kanałów deszczowych potwierdzić stosownym protokołem w obecności przedstawiciela Wodociągów Miejskich. Do odbioru przedstawić film i raport z wideoinspekcji kanałów oraz powykonawczą inwentaryzację geodezyjną w tradycyjnej formie papierowej i w postaci elektronicznej w pliku dwg lub dxf na płycie CD-R.

Otrzymują:

a/ adresat

b/ TT – a/a

WICEPREZES ZARZĄDU  
DS. TECHNICZNYCH  
mgr inż. Paweł Olszewskitel. +48 48 383 15 00  
fax +48 48 383 16 01NIP: 796-010-15-60  
Regon: 670110416Bank Pekao S.A. nr konta  
85 1240 5703 1111 0000 4900 9723

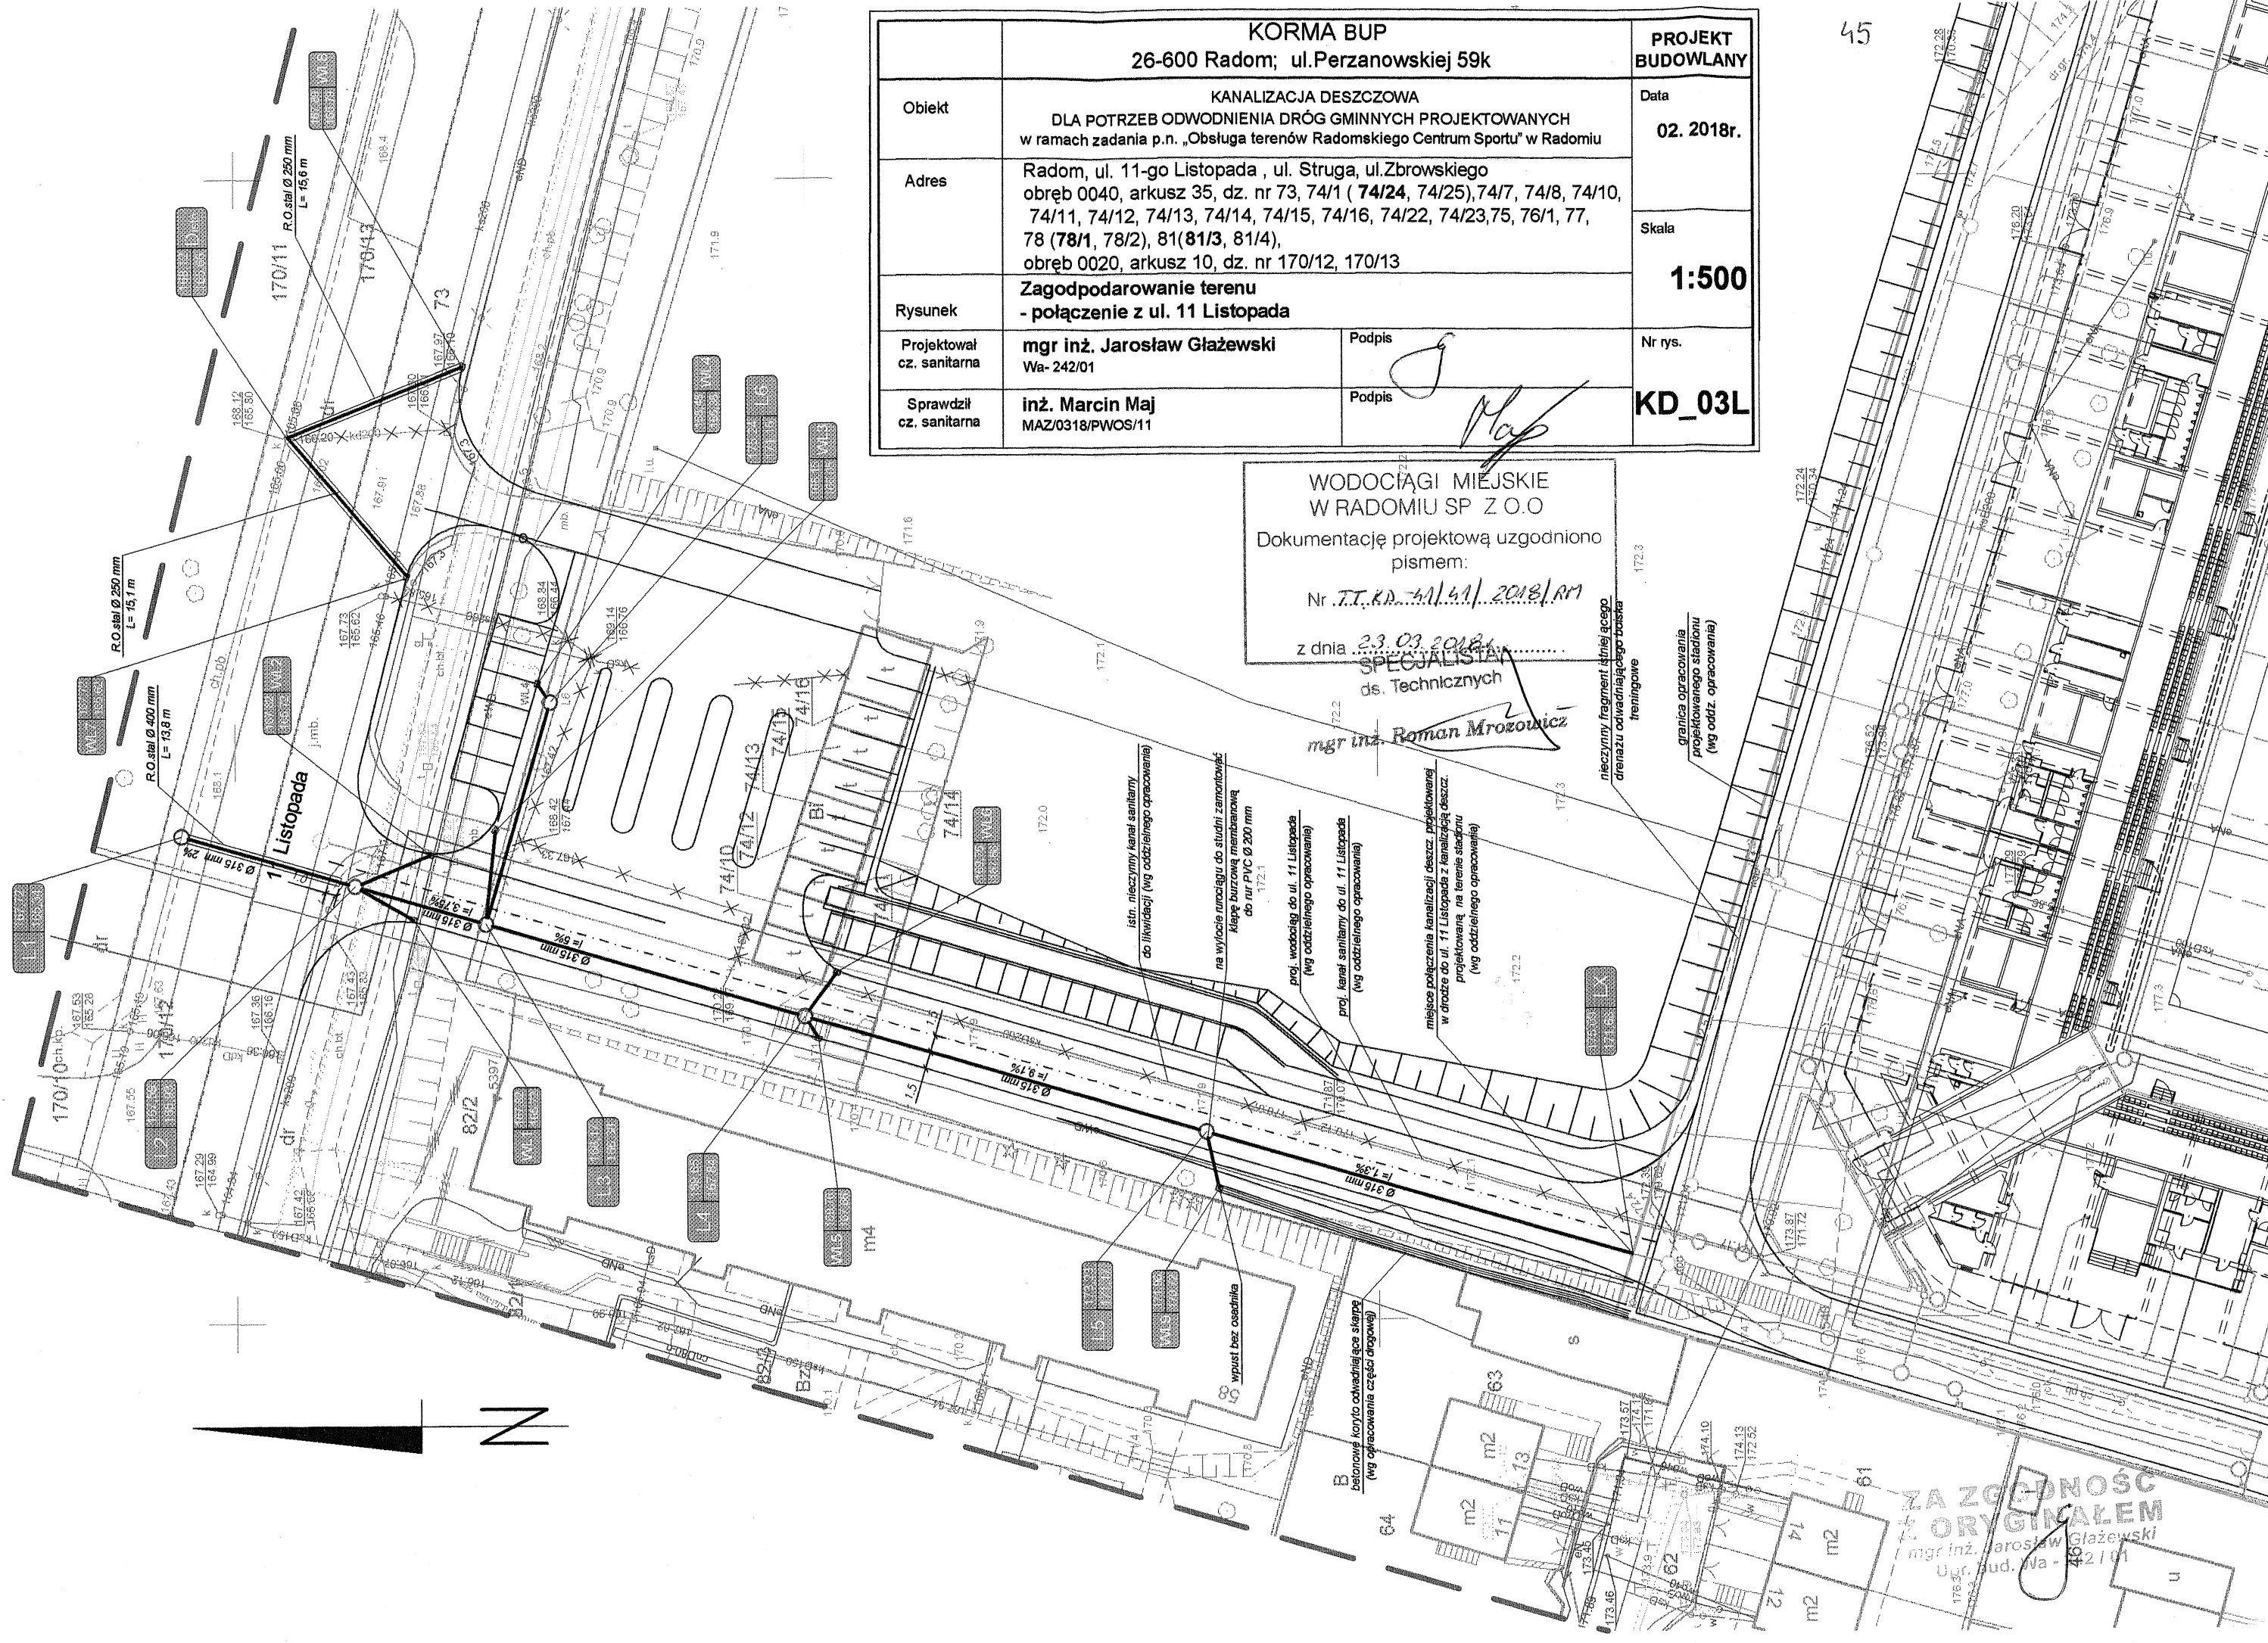

KORMA BUP 26-600 Radom; ul. Perzanowskiej 59k		PROJEKT BUDOWLANY
Obiekt	KANALIZACJA DESZCZOWA DLA POTRZEB ODWODNIENIA DRÓG GMINNYCH PROJEKTOWANYCH w ramach zadania p.n. „Obsługa terenów Radomskiego Centrum Sportu” w Radomiu	Data 02. 2018r.
Adres	Radom, ul. 11-go Listopada , ul. Struga, ul. Zbrowskiego obręb 0040, arkusz 35, dz. nr 73, 74/1 ( 74/24, 74/25), 74/7, 74/8, 74/10, 74/11, 74/12, 74/13, 74/14, 74/15, 74/16, 74/22, 74/23, 75, 76/1, 77, 78 (78/1, 78/2), 81(81/3, 81/4), obręb 0020, arkusz 10, dz. nr 170/12, 170/13	Skala 1:500
Rysunek	Zagospodarowanie terenu - połączenie z ul. 11 Listopada	Nr rys. KD_03L
Projektował cz. sanitarna	mgr inż. Jarosław Głazewski Wa- 242/01	Podpis
Sprawdził cz. sanitarna	inż. Marcin Maj MAZ/0318/PWOS/11	Podpis

WODOCIĄGI MIEJSKIE  
W RADOMIU SP Z O.O  
Dokumentację projektową uzgodniono  
pismem:  
Nr ..T.T.KD..601/41/..2018/..RM  
z dnia ..23.03.2018..  
SPECAJALISTA  
ds. Technicznych  
mgr inż. Roman Mrozowicz

ZA ZGODNOŚĆ  
Z ORYGINAŁEM  
mgr inż. Jarosław Głazewski  
Ur. bud. Wa - 242/01

**ZA ZGODNOŚCIĄ  
Z ORYGINAŁEM**  
mgr inż. Jarosław Głazewski  
Upr. bud. Wa - 242/01

proj. przyłącze ciepłownicze w.p.  
(wg oddzielnego opracowania)



betonowe koryto odwadniające skarpe  
(wg opracowania części drogowej)

istn. nieczynna kanalizacja  
deszczowa do likwidacji


proj. kanalizacja deszczowa  
i sanitarna w ul. Struga  
(wg oddzielnego opracowania)

odcinek S1-S2 objęty zakresem  
oddzielnego opracowania  
(proj. kanalizacja deszczowa  
w ul. Struga)

**WODOCIĄGI MIEJSKIE  
W RADOMIU SP Z O.O**  
Dokumentację projektową uzgodniono  
pismem:  
Nr *J.T.KD-4.1/49/2018/RM*  
z dnia *23.03.2018* r.  
mgr inż. Roman Mroczka  
ds. Technicznych

KORMA BUP 26-600 Radom; ul. Perzanowskiej 59k			PROJEKT BUDOWLANY
Obiekt	KANALIZACJA DESZCZOWA DLA POTRZEB ODWODNIENIA DRÓG GMINNYCH PROJEKTOWANYCH w ramach zadania p.n. „Obsługa terenów Radomskiego Centrum Sportu” w Radomiu		Data <b>02. 2018r.</b>
Adres	Radom, ul. 11-go Listopada, ul. Struga, ul. Zbrowskiego obręb 0040, arkusz 35, dz. nr 73, 74/1 (74/24, 74/25), 74/7, 74/8, 74/10, 74/11, 74/12, 74/13, 74/14, 74/15, 74/16, 74/22, 74/23, 75, 76/1, 77, 78 (78/1, 78/2), 81(81/3, 81/4), obręb 0020, arkusz 10, dz. nr 170/12, 170/13		Skala <b>1:500</b>
Rysunek	Zagospodarowanie terenu - połączenie z ul. Struga		Nr rys. <b>KD_01S</b>
Projektował cz. sanitarna	mgr inż. Jarosław Głazewski Wa- 242/01	Podpis 	
Sprawdził cz. sanitarna	inż. Marcin Maj MAZ/0318/PWOS/11	Podpis 	



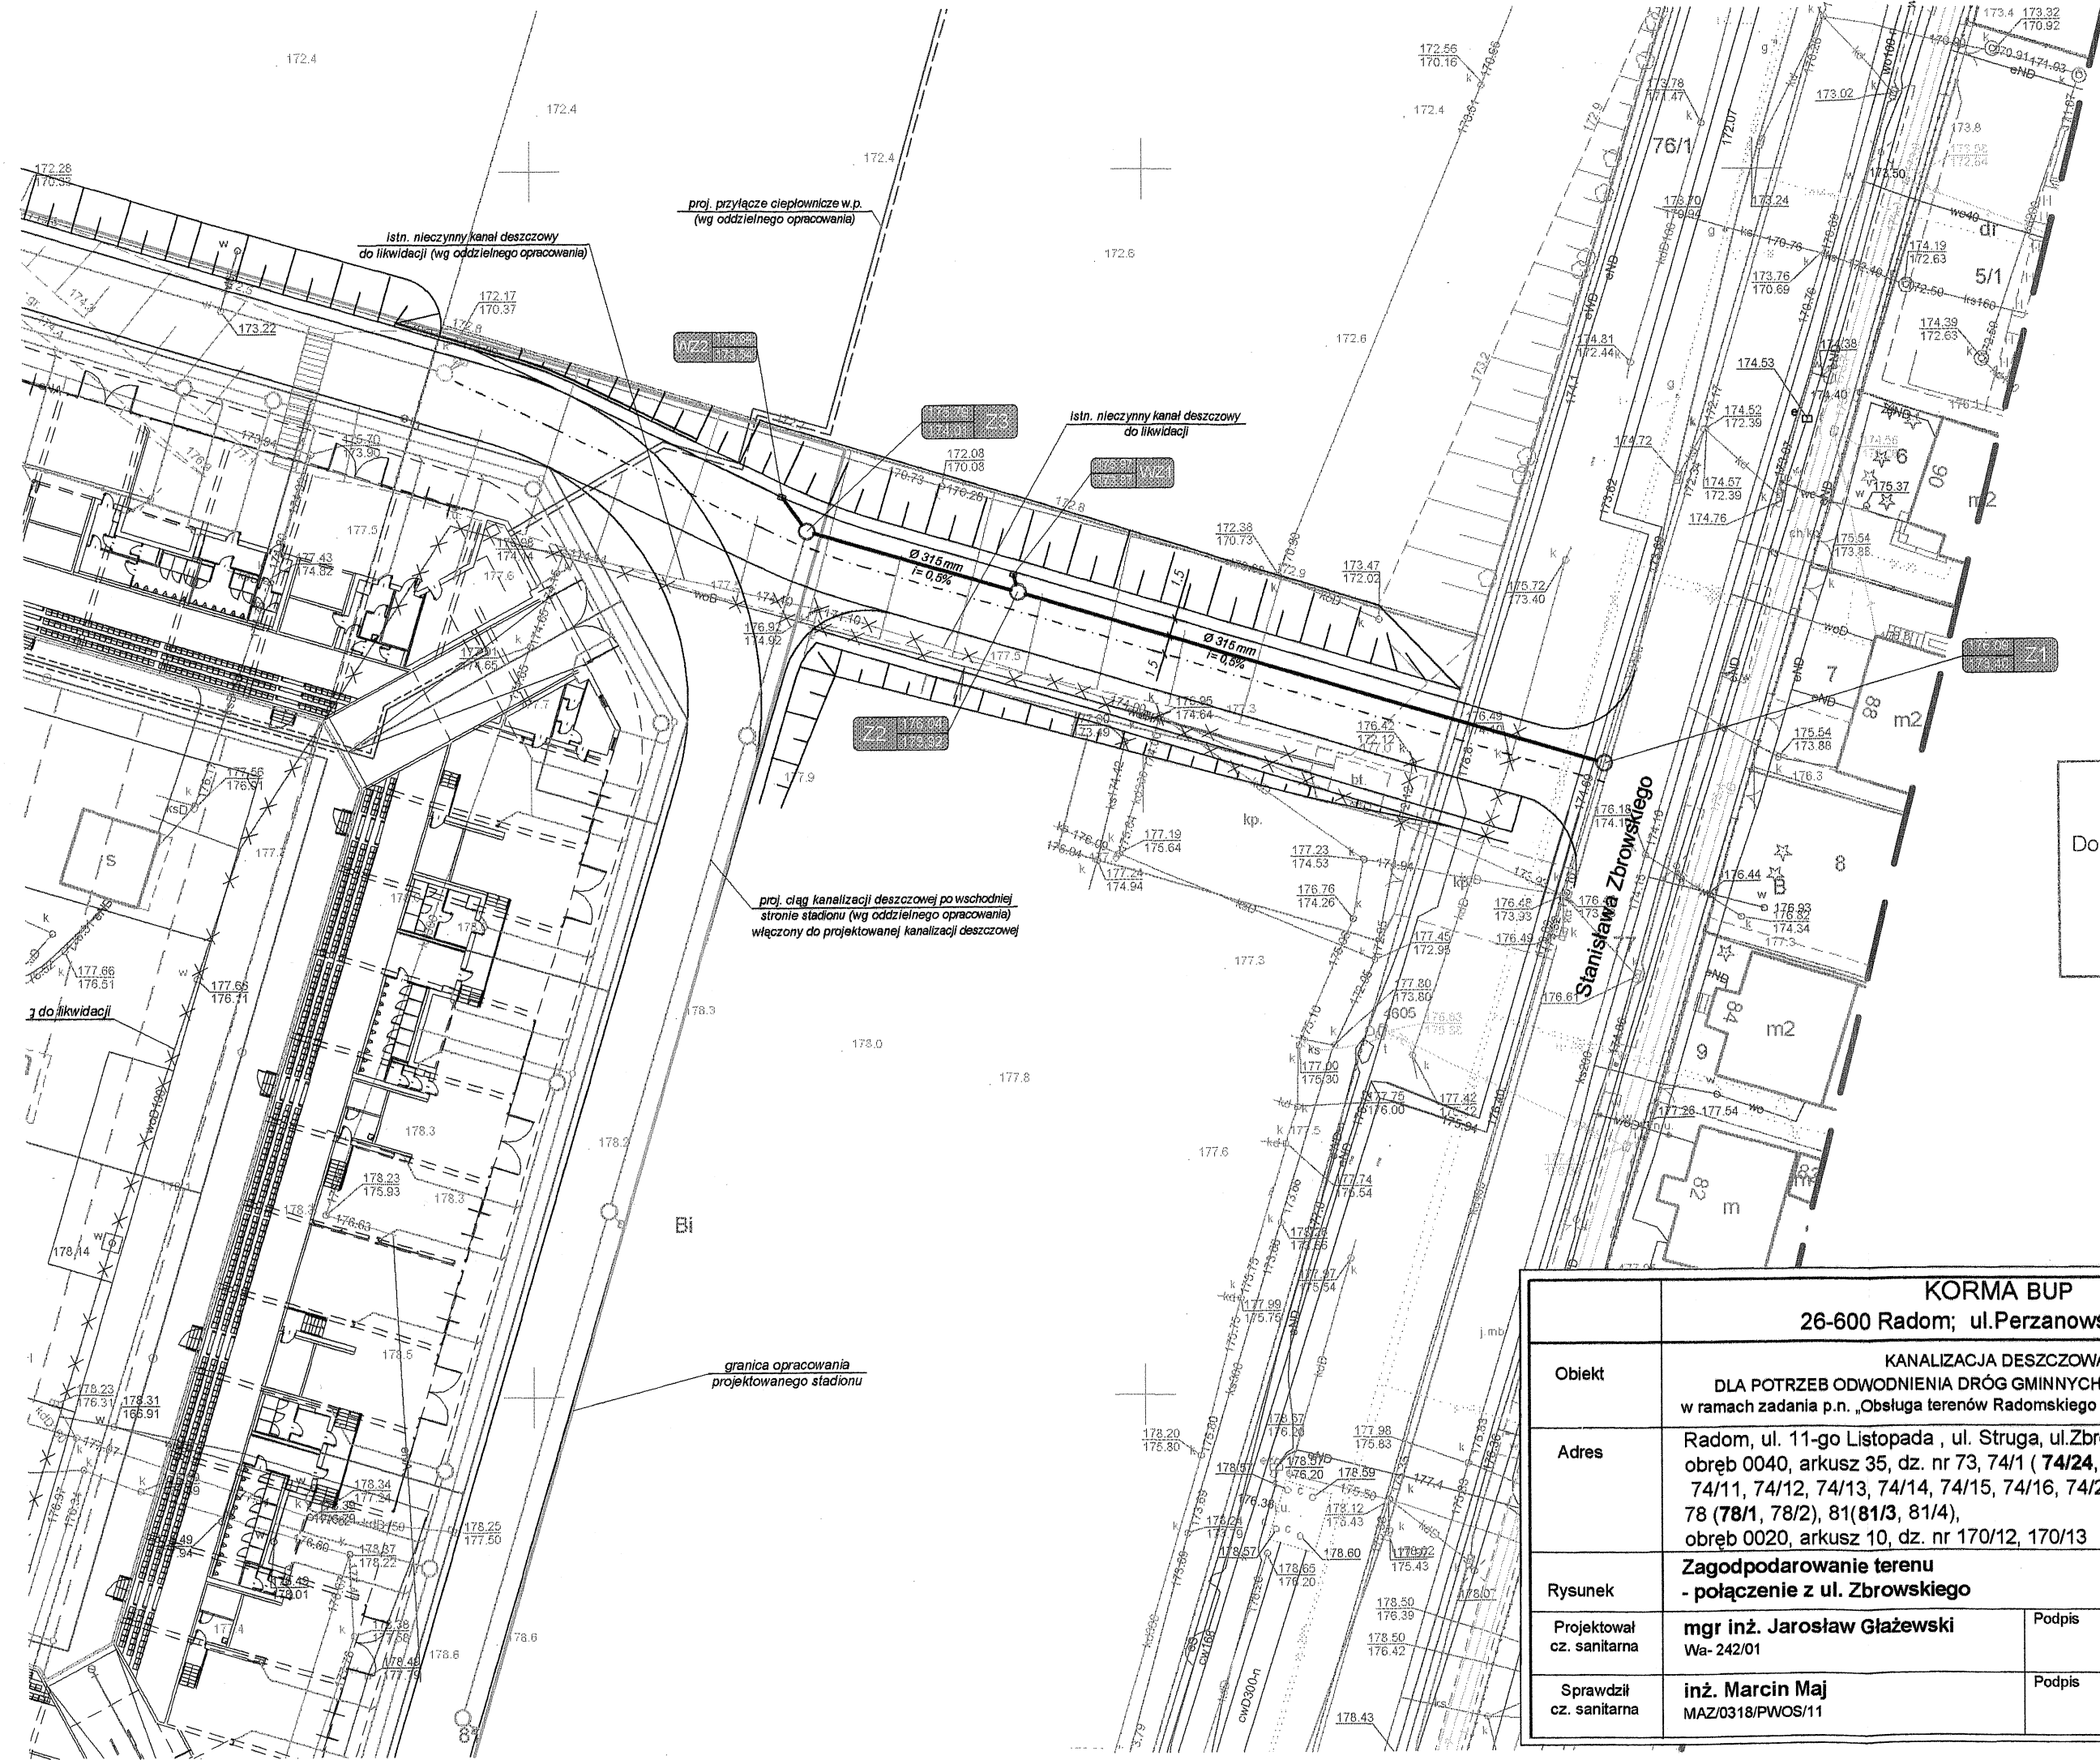

WODOCIĄGI MIEJSKIE  
W RADOMIU SP Z O.O  
Dokumentację projektową uzgodniono  
pismem:  
Nr TT.KD.41/41/2018/17  
z dnia 23.03.2018

ds. Technicznych  
*mgr inż. Roman Mroczko*

ZA ZGODNOŚĆ  
Z ORYGINAŁEM  
*mgr inż. Jarosław Głazewski*  
Upr. bud. Wa - 242 / 01

KORMA BUP 26-600 Radom; ul.Perzanowskiej 59k			PROJEKT BUDOWLANY
Obiekt	KANALIZACJA DESZCZOWA DLA POTRZEB ODWODNIENIA DRÓG GMINNYCH PROJEKTOWANYCH w ramach zadania p.n. „Obsługa terenów Radomskiego Centrum Sportu” w Radomiu		Data <b>02. 2018r.</b>
Adres	Radom, ul. 11-go Listopada , ul. Struga, ul.Zbrowskiego obręb 0040, arkusz 35, dz. nr 73, 74/1 ( <b>74/24</b> , 74/25), 74/7, 74/8, 74/10, 74/11, 74/12, 74/13, 74/14, 74/15, 74/16, 74/22, 74/23, 75, 76/1, 77, 78 ( <b>78/1</b> , 78/2), 81(81/3, 81/4), obręb 0020, arkusz 10, dz. nr 170/12, 170/13		Skala <b>1:500</b>
Rysunek	Zagospodarowanie terenu - połączenie z ul. Zbrowskiego		Nr rys. <b>KD_02Z</b>
Projektował cz. sanitarna	mgr inż. Jarosław Głazewski Wa-242/01	Podpis <i>J. Głazewski</i>	
Sprawdził cz. sanitarna	inż. Marcin Maj MAZ/0318/PWOS/11	Podpis <i>M. Maj</i>	