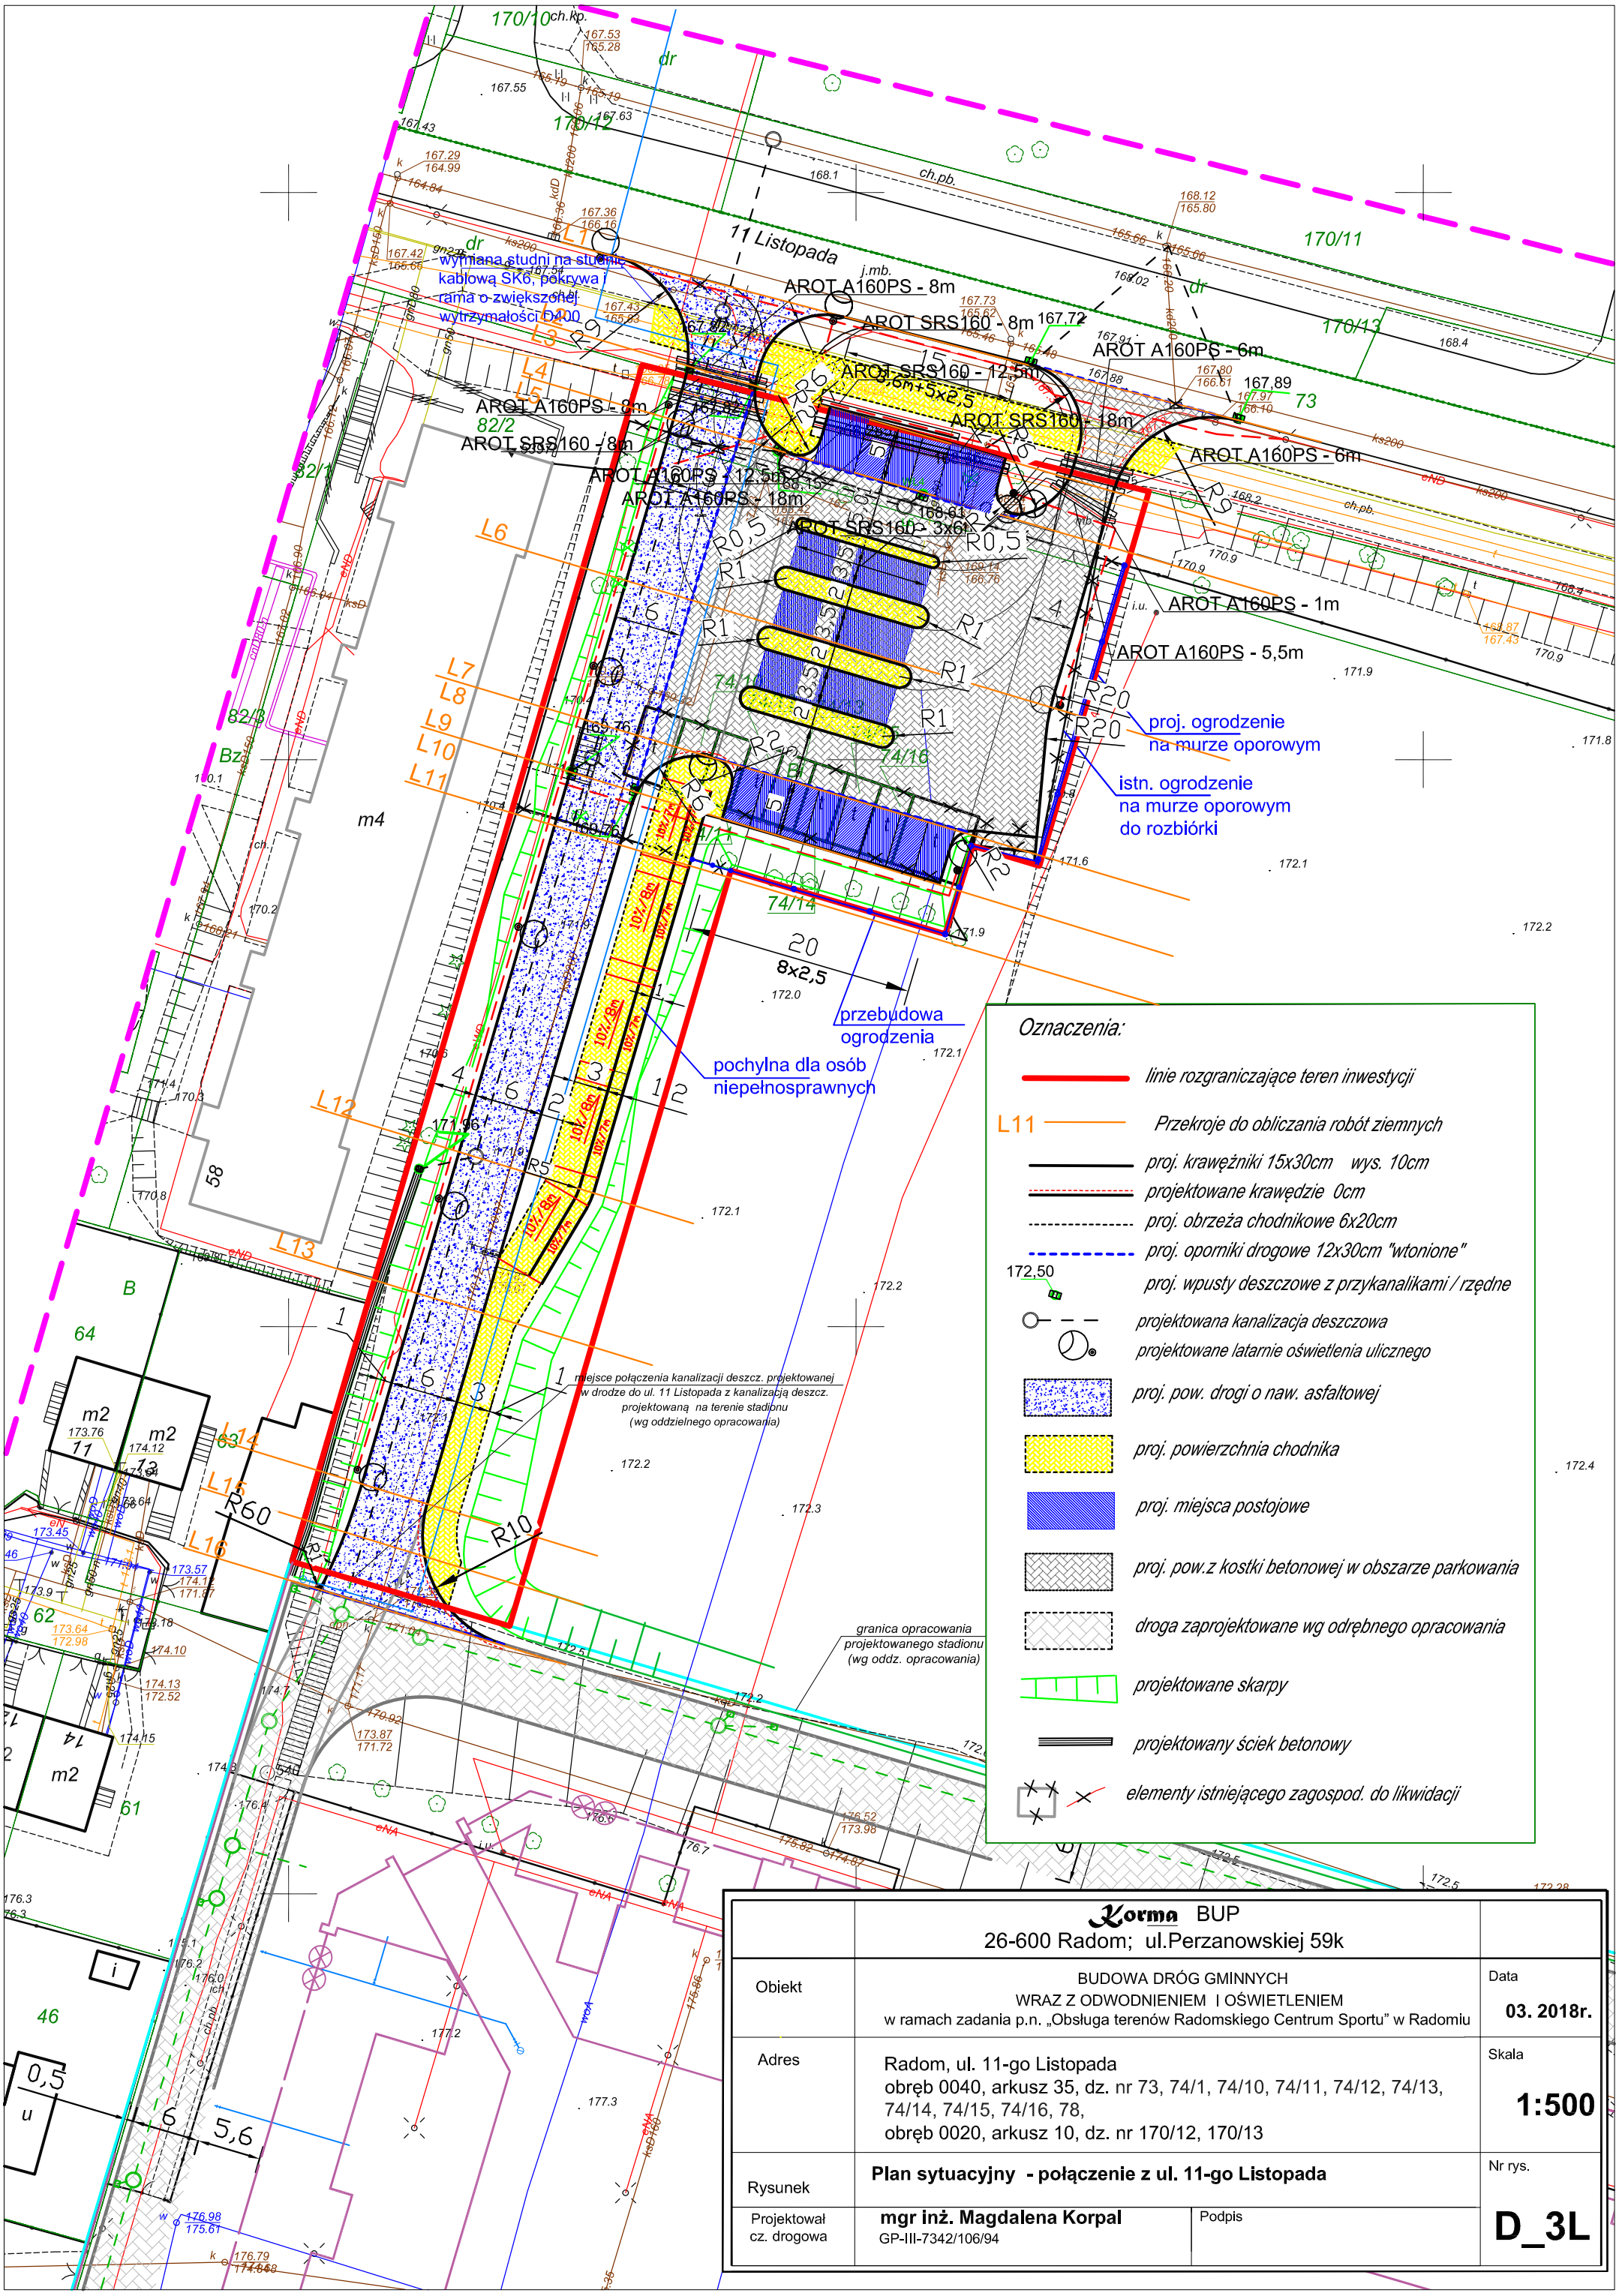

	Korma BUP 26-600 Radom; ul.Perzanowskiej 59k	
Obiekt	BUDOWA DRÓG GMINNYCH WRAZ Z ODWODNIENIEM I OŚWIETLENIEM w ramach zadania p.n. „Obsługa terenów Radomskiego Centrum Sportu” w Radomiu	Data **03. 2018r.**
Adres	Radom, ul. 11-go Listopada obręb 0040, arkusz 35, dz. nr 73, 74/1, 74/10, 74/11, 74/12, 74/13, 74/14, 74/15, 74/16, 78, obręb 0020, arkusz 10, dz. nr 170/12, 170/13	Skala **1:500**
Rysunek	**Plan sytuacyjny - połączenie z ul. 11-go Listopada**	Nr rys. **D_3L**
Projektował cz. drogowa	**mgr inż. Magdalena Korpal** GP-III-7342/106/94	Podpis