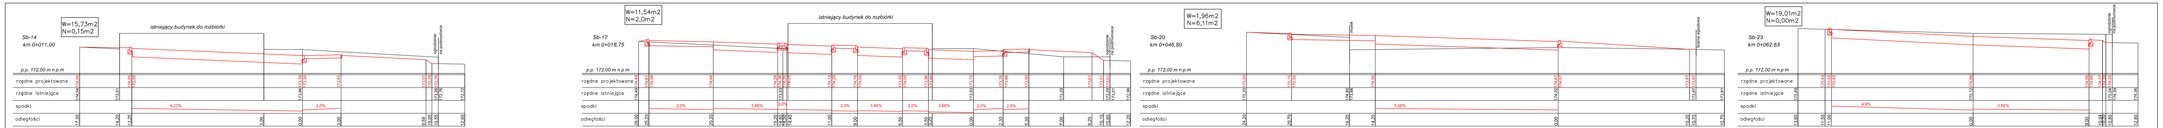

	BOP 26-600 Radom, ul.Pierzarowskiej 59A		Rodzaj projektu: PW
Adres:	Radom, ul. 11-go Listopada , ul. Struga, ul.Zbrowskiego obręb 0040, arkusz 06, dz. nr 73, 74/1,74/7, 74/8, 74/10, 74/11, 74/12, 74/13, 74/14, 74/15, 74/16, 74/22, 74/23,75, 76/1, 77, 78, 81, obręb 0020, arkusz 10, dz. nr 170/12, 170/13		Skala: 1:100 w cm.
Rysunek:	**Przekroje do obliczenia robót ziemnych - boiska od połączenia z istniejącym**		
Projektował:	mgr inż. Magdalena Krzyżak upr.uprawnienia	Podpis	
Sprawdził:	mgr inż. Domański	Podpis	**D_7bS**
Opracował:	mgr inż. Andrzej Kmiecik upr.uprawnienia	Podpis	