



PRZEKRÓJ I-1 UKSZTAŁTOWANIA TERENU
skala 1: 500/50

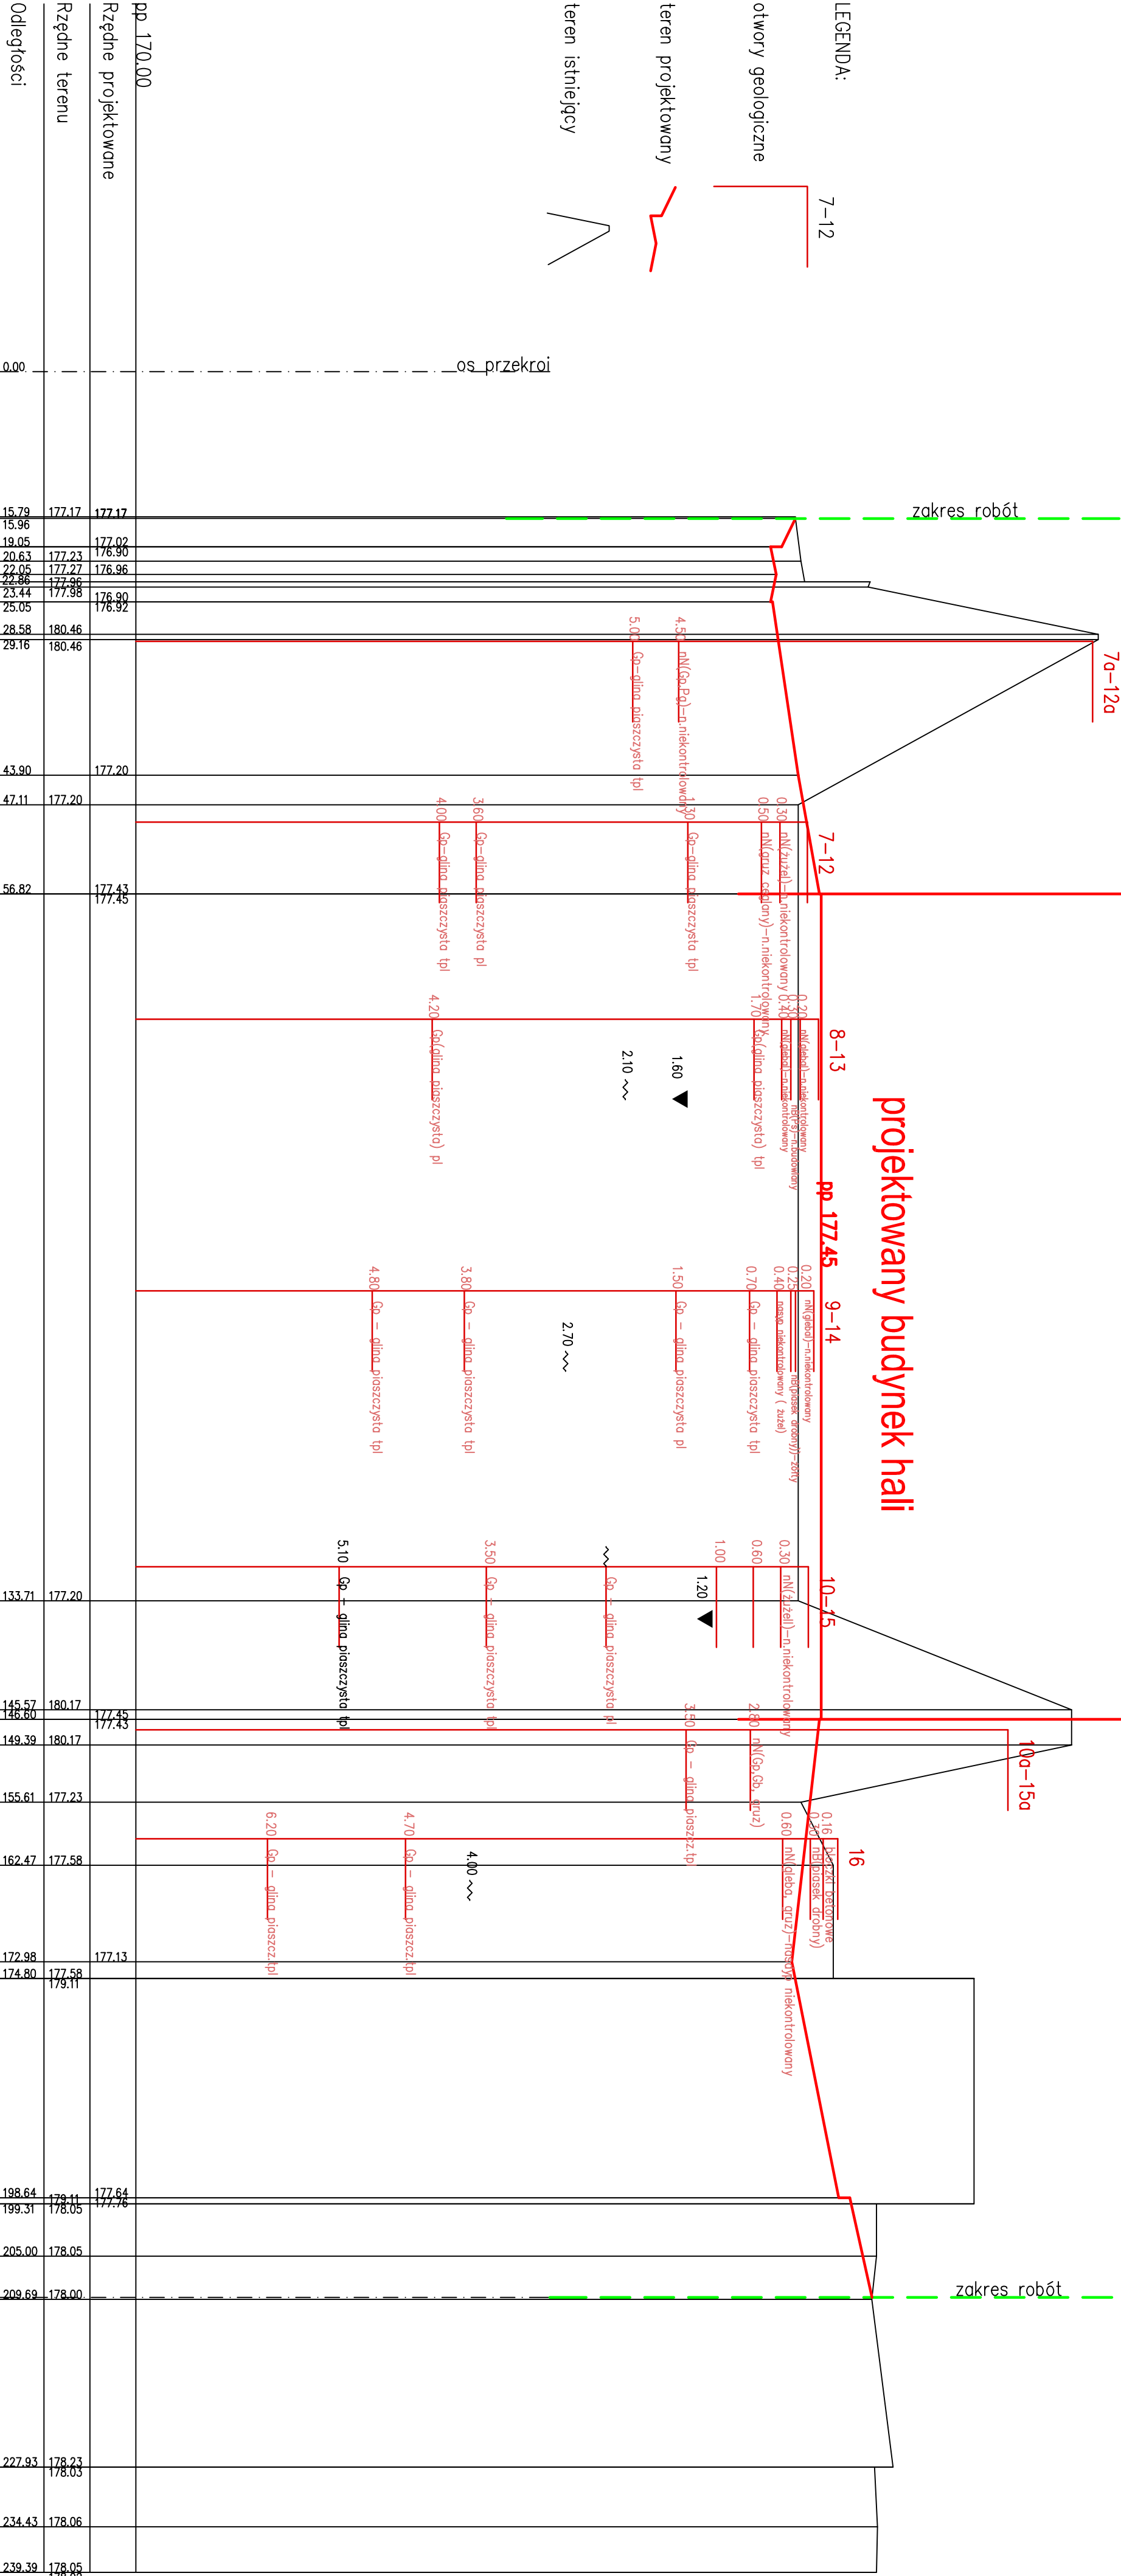

INWESTOR				MIEJSKI OŚRODEK SPORTU I REKREACJI W RADOMIU Sp. z o.o. UL. NARUTOWICZA 9, 26-600 RADOM, TEL/FAX (48) 3851003							
PROJEKTANT				<div></div> <div>A.P.A. CZECH, DULIŃSKI, WRÓBEL AGENCJA PROJEKTOWA "ARCHITECTURA" Sp. z o.o. UL. WROBLEWSKIEGO 32, 31-148 KRAKÓW, TEL/FAX (71) 6310960</div>							
Biuro Projektowe Buntowni				PRACOWNIA PLANOWANIA I PROJEKTOWANIA SYSTEMÓW TRANSPORTU ALTRANS							
TEMAT				BUDOWA HALLI SPORTOWO - WIDOWISKOWEJ Z NIEZBĘDNĄ INFRASTRUKTURĄ TECHNICZNĄ I URZĄDZENIAMI REKLAMOWYMI NA DZIAŁKACH NR EWID. 74/6, 74/7, 74/8, 74/23 I CZĘŚCIACH DZIAŁEK NR EWID. 75, 78 PRZY UL. ANDRZEJA STRUGA ORAZ NA CZĘŚCI DZIAŁKI NR EWID. 81 PRZY UL. STANISŁAWA ZEBROWSKIEGO W RADOMIU (OBRĘB 0040)							
FAZA				PROJEKT BUDOWLANY							
BRANŻA				DROGOWA							
BRANŻA SZCZEGÓLNA											
PROJEKTOWAŁ		URZĄDZENIA/SPECJALNOŚĆ		DATA		FOTOFIS					
mgr inż. Ewa Dudek		Rp. Upr. 94/93 (konstr.-inż. w zakresie dróg)		07/2015							
WSPÓŁPRACUJĄCA											
SPRACOWAŁ		14/5/2001									
mgr inż. Stanisław Albrecht (konstr.-bud.)				07/2015							
TEMAT RYSUNKU											
PRZEKRÓJ I-1 UKSZTAŁTOWANIA TERENU											
RNO		FAZA		BRANŻA		NR RYSUNKU					
PB/D						04					
DATA				LIPIEC 2015							
				SKALA 1:500/50							