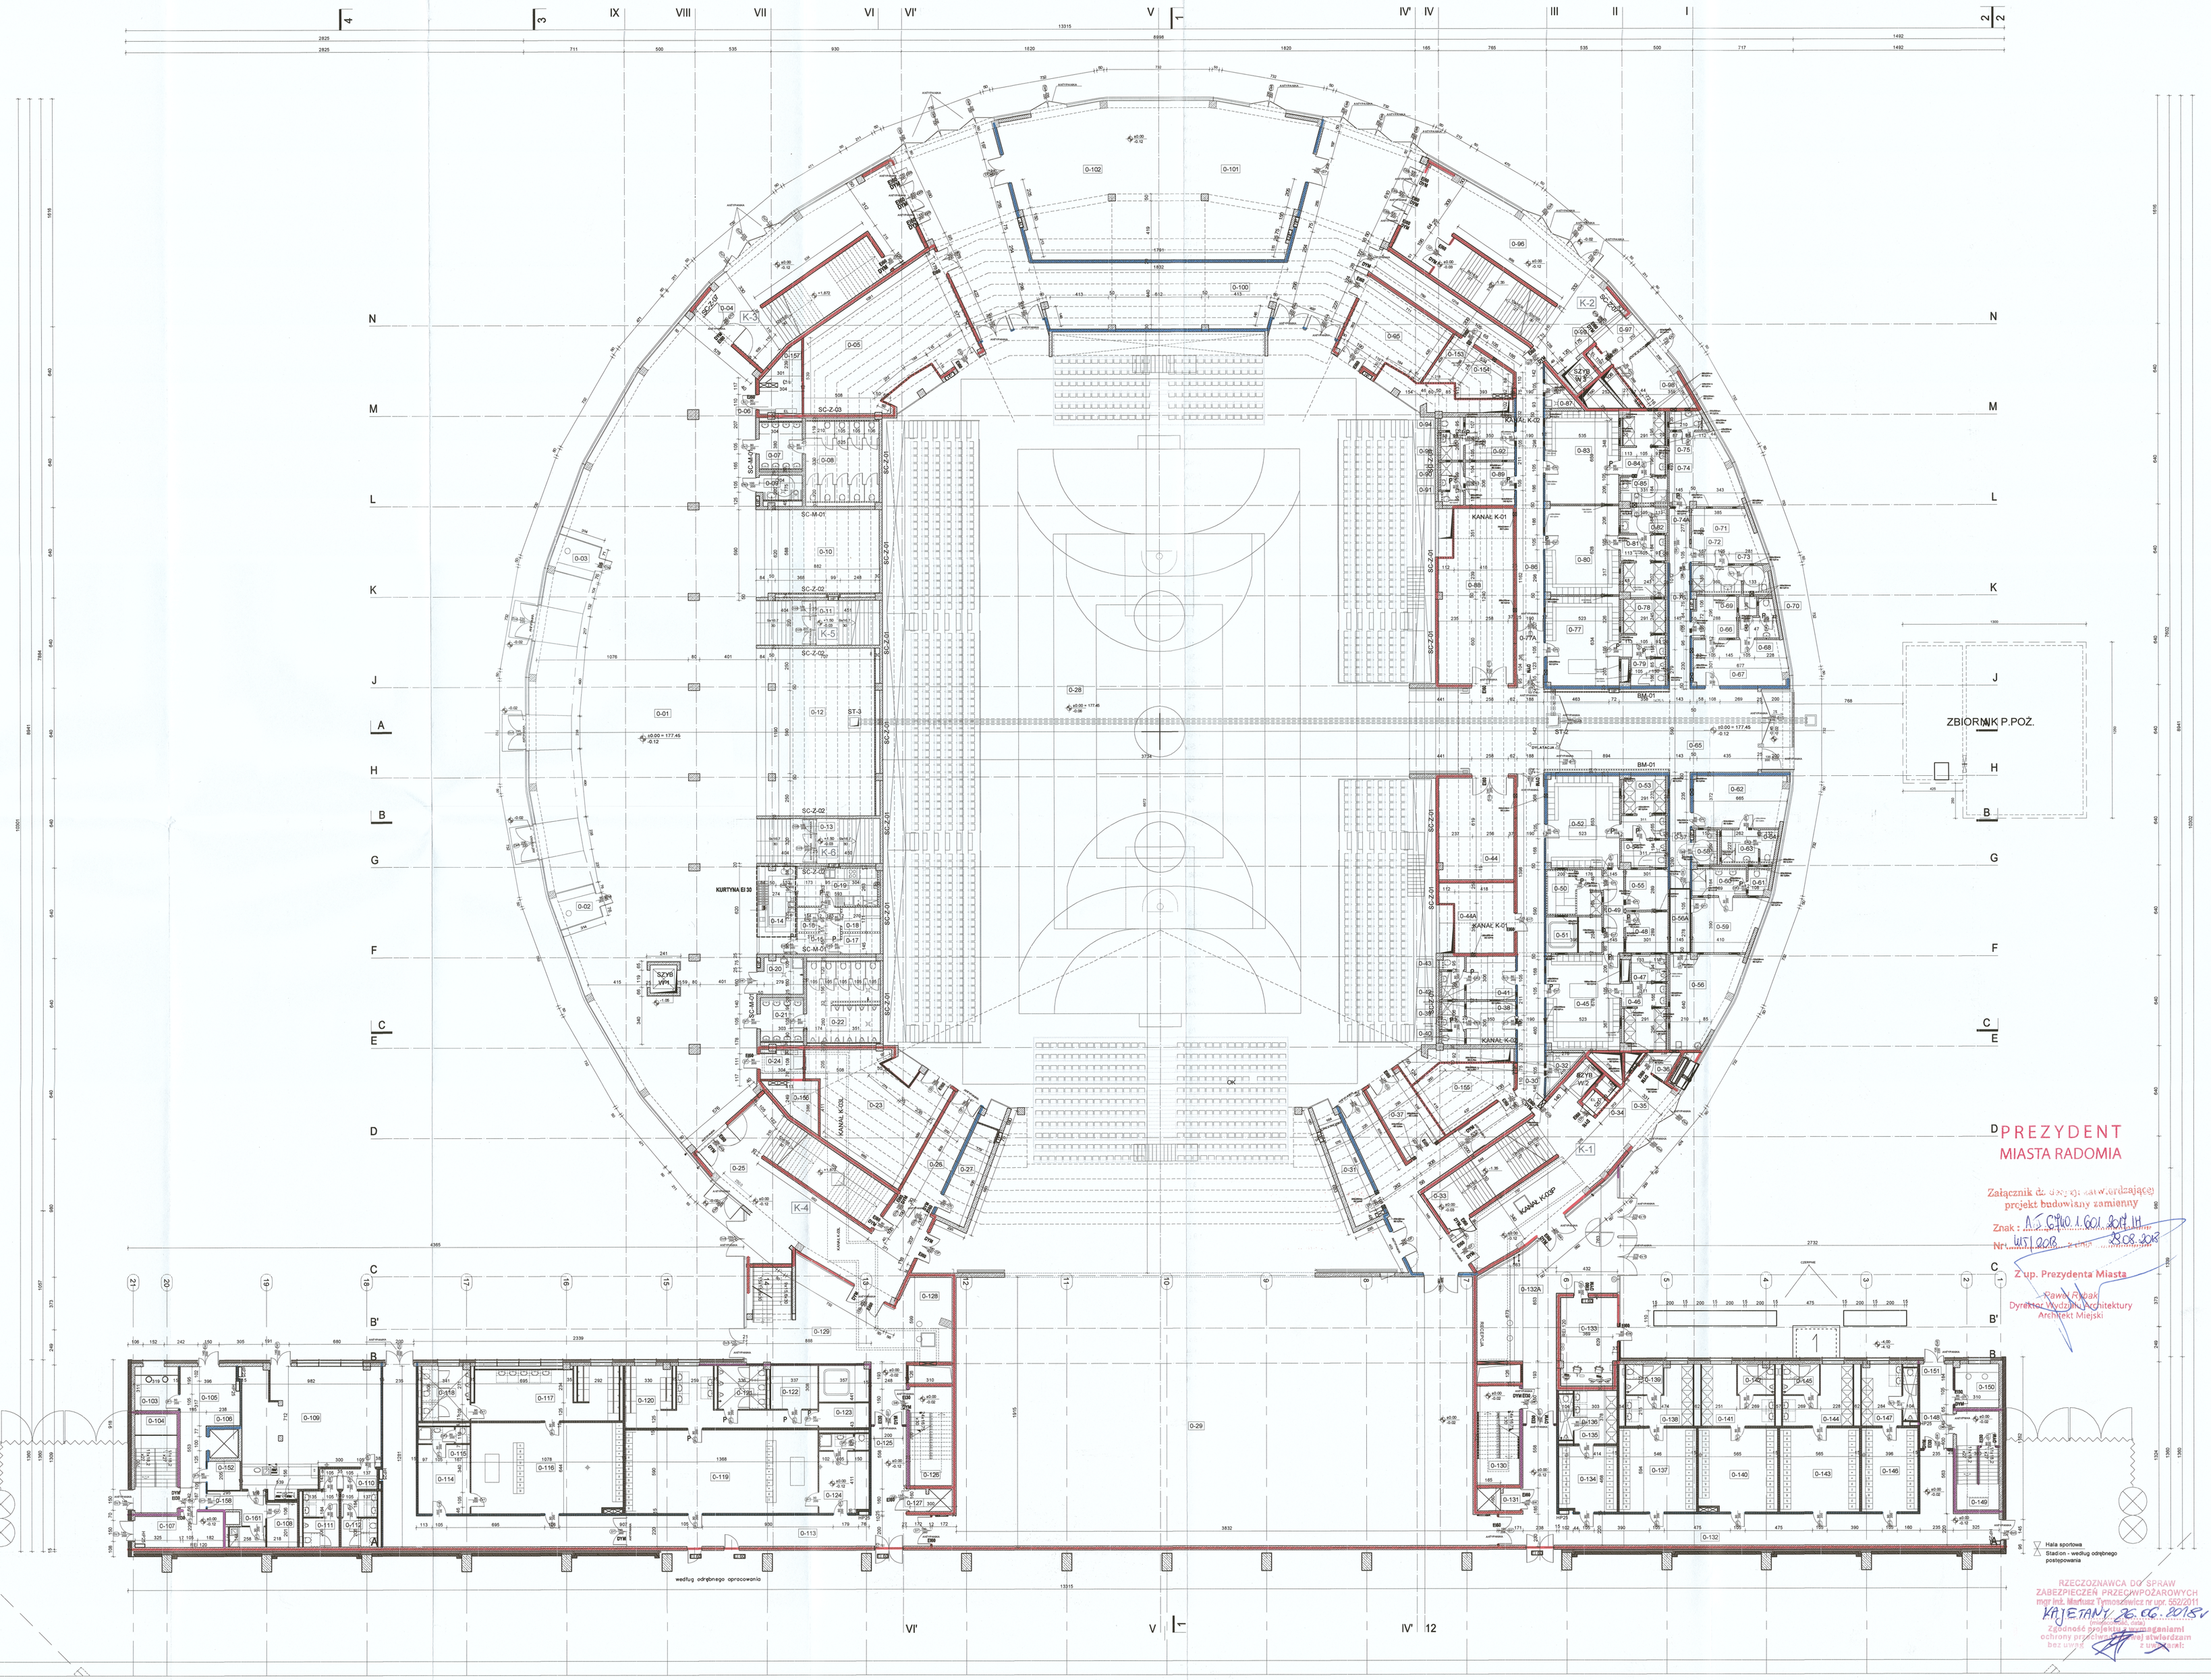

ZESTAWIENIE POMIESZCZEŃ PARTERU

NR	NAZWA POMIESZCZENIA	POW m²
0-01	Hall/Przestrzeń wielofunkcyjna	707,6m²
0-02	Kasa	7,7m²
0-03	Kasa	7,7m²
0-04	Klatka schodowa	111,8m²
0-05	Magazyn	85,7m²
0-06	Pom.techniczne elektryczne	6,5m²
0-07	WC damski - przedsionek	10,0m²
0-08	WC damski	29,8m²
0-09	WC niepełnosprawnych	5,2m²
0-10	Pow. wielofunkcyjna	52,0m²
0-11	Komunikacja	28,1m²
0-12	Pow. wielofunkcyjna - szatnia	100m²
0-13	Komunikacja	28,1m²
0-14	Bar	16,8m²
0-15	Bar - zaplecze	7,2m²
0-16	Bar - zaplecze - magazyn opakowań	2,6m²
0-17	Bar - zaplecze - magazyn podręczny	3,9m²
0-18	Bar - zaplecze - magazyn chłodnia	4,6m²
0-19	Bar - zaplecze - kuchnia cateringowa	15,1m²
0-20	Pom. gospodarcze	7,5m²
0-21	WC męski - przedsionek	8,8m²
0-22	WC męski	28,7m²
0-23	Magazyn	61,8m²
0-24	Pom.techniczne elektryczne	6,0m²
0-25	Klatka schodowa	114,2m²
0-26	Komunikacja	19,2m²
0-27	Pom. gospodarcze	14,0m²
0-28	Hala + widownia ruchoma	2370,6m²
0-29	Sala treningowa	708,8m²
0-30	Komunikacja	81,2m²
0-31	Pom. gospodarcze	14,0m²
0-32	Pom. gospodarcze	4,3m²
0-33	Klatka schodowa	108,6m²
0-34	Szacht elektryczny EL i TT	1,7m²
0-35	Recepcja	15,9m²
0-36	Pom.gospodarcze	3,5m²
0-37	Magazyn	17,4m²
0-38	Szatnia personelu	10,7m²
0-39	Pom. sanitarne	3,2m²
0-40	WC	1,5m²
0-41	Szatnia personelu	10,7m²
0-42	Pom. sanitarne	3,2m²
0-43	WC	1,4m²
0-44	Magazyn	38,4m²
0-45	Szatnia	35,1m²
0-46	Umywalnia	13,6m²
0-47	WC	4,7m²
0-48	Pom. pomocnicze masażu	8,7m²
0-49	Pom. pomocnicze masażu	8,6m²
0-50	Sauna	11,8m²
0-51	Jacuzzi	10,0m²
0-52	Szatnia	33,5m²
0-53	Umywalnia	13,0m²
0-54	WC	5,8m²
0-55	Pom. masażu	8,7m²
0-56	Pom. socjalne	27,4m²
0-56A	Pom. pomocnicze delegata	6,5m²
0-57	Komunikacja	12m²
0-58	WC niepełnosprawnych	4,1m²
0-59	Pom. trenerów	18,4m²
0-60	Pom. sanitarne	7,2m²
0-61	WC	2,6m²
0-62	Pom. sędziów	24,3m²
0-63	Pom. sanitarne	5,9m²
0-64	WC	2,5m²
0-65	Komunikacja	155,0m²
0-66	Pom. kontr. antydop. - poczekalnia	9,2m²
0-67	Pom. kontroli antydopingowej-gabinet/pom.pierwszej pomocy	21,3m²
0-68	Pom. sanitarne - przedsionek	4,0m²
0-69	Kabina natryskowa	1,8m²
0-70	WC	1,3m²
0-71	Pom. trenerów	18,4m²
0-72	Pom. sanitarne	6,7m²
0-73	WC	3,2m²
0-74	Pom.delegata	23,7m²
0-74A	Pom. pomocnicze delegata	5,6m²
0-75	Pom. sanitarne	3,0m².
0-76	Komunikacja	14,5m²
0-77	Szatnia	32,9m²
0-77A	Przedsionek	7m²
0-78	Umywalnia	12,1m²
0-79	WC	4,6m²
0-80	Szatnia	32,7m²
0-81	Pom. sanitarne	12,8m²
0-82	WC	6,0m²
0-83	Szatnia	34,2m²
0-84	Pom. sanitarne	13,1m²
0-85	WC	6,0m²
0-86	Komunikacja	67,6m²
0-87	Pom. gospodarcze	4,1m²
0-88	Magazyn	61,8m²
0-89	Szatnia	10,7m²
0-90	Pom. sanitarne	3,2m²
0-91	WC	1,4m²
0-92	Szatnia	10,7m²
0-93	Pom. sanitarne	3,2m²
0-94	WC	1,5m²
0-95	Magazyn	33,3m²
0-96	Klatka schodowa	113,0m²
0-97	Recepcja	7,5m²
0-98	Zaplecze recepcji	15,0m²
0-99	Szacht elektryczny EL i TT	1,6m²
0-100	Komunikacja	253,3m²
0-101	Pom. pomocnicze - fitness	221,7m²
0-102		

ZESTAWIENIE POMIESZCZEŃ PARTERU

NR	NAZWA POMIESZCZENIA	POW m²
0-103	Kasa 1	9,6m²
0-104	Klatka schodowa	21m²
0-105	Zaplecze restauracji	35,8m²
0-106	Szyb windy	4 m²
0-107	Śmietnik	14,8m²
0-108	Zaplecze pubu	6,9m²
0-109	Pub	80,2m²
0-110	Przedsionek WC	5,6m²
0-111	WC męski	9,9m²
0-112	WC żeński	9,9m²
0-113	Komunikacja	128,2m²
0-114	Szatnia trenerów gości	21,2m²
0-115	Toaleta	1,2m²
0-116	Szatnia zawodników gości	69,0m²
0-117	Umywalnia - szatnia zaw. gości	37,0m²
0-118	WC - szatnia zaw. gości	13,2m²
0-119	Szatnia zawodników gospodarzy	80,8m²
0-120	Umywalnia szatni zawodników gosp.	35,6m²
0-121	WC szatni zawodników gospodarzy	10,3m²
0-122	Sauna szatni zawodników gospod.	10,4m²
0-123	Jacuzzi szatni zawodników gospod.	15,7m²
0-124	Szatnia trenerów gospodarzy	18,6m²
0-125	Toaleta trenerów gospodarzy	1,2m²
0-126	Klatka schodowa	21m²
0-127	Szyb windy	5,2m²
0-128	Recepcja/szatnia przy holu VIP	19,6m²
0-129	Hol VIP	96,1m²
0-130	Klatka schodowa	21m²
0-131	Szyb windy	5,2m²
0-132	Komunikacja	105,6m²
0-133	Centrum dowodzenia akcją gaśniczą	24,7m²
0-134	Szatnia 5	19,4m²
0-135	Umywalnia szatni 5	11,4m²
0-136	WC szatni 5	3,3m²
0-137	Szatnia 4	32,5m²
0-138	Umywalnia szatni 4	14,8m²
0-139	WC szatni 4	5,6m²
0-140	Szatnia 3	32,9m²
0-141	Umywalnia szatni 3	16,8m²
0-142	WC szatni 3	5,6m²
0-143	Szatnia 2	33,6m²
0-144	Umywalnia szatni 2	15,7m²
0-145	WC szatni 2	5,6m²
0-146	Szatnia 1	23,5m²
0-147	Umywalnia szatni 1	12,4m²
0-148	WC szatni 1	3,9m²
0-149	Klatka schodowa	21m²
0-150	Kasa	9,6m²
0-151	Wiatrołap	14,1m²
0-152	Magazyn warzyw	4,7m²
0-153	Pom. techniczne elektryczne	16,1m²
0-154		
0-155	Magazyn 1B	22,6m²
0-156	Pom. techniczne teletechniczne	9,0m²
0-157	Pom. techniczne teletechniczne	4,9m²
0-158	Winda brudna	0,9m²
0-159	Szacht instalacyjny	3,9m²
0-160	Szacht instalacyjny	3,9m²
0-161	Pom. porządkowe	3,7m²
0-132A	Komunikacja	80,6m²
0-44A	Magazyn 1A	22,6m²
	RAZEM	7762,8m²

LEGENDA:

- ŚCIANY KARTONGIPSOWE
- ELEMENTY ŻELBETOWE
- ELEMENTY MUROWANE
- SC-Z-XX ŚCIANA ŻELBETOWA
- SC-M-XX ŚCIANA MUROWANA
- SXX SŁUP

*CIĄG X ODPOWIADA NUMEROWI POSZCZEGÓLNEGO ELEMENTU

- REI 120
- REI 60
- REI 30

UWAGA

1. PRZED REALIZACJĄ PRAC BUDOWLANYCH I ZAMAWIANIEM ELEMENTÓW NALEŻY SPRAWDZIĆ WYMIARY NA BUDOWIE LUB WYKONAĆ POMIARY GEODEZYJNE
2. WSZELKIE NIEZGODNOŚCI I WELIKOŚCI W DOKUMENTACJI PRZED WYKONANIEM ROBÓT BUDOWLANYCH NALEŻY ZGŁASZAĆ PROJEKTANTOM
3. WSZELKIE MATERIAŁY WYROBCZE/OKNA ORAZ WYPOSAŻENIE NA PODSTAWIE PRZEDSZCZOTNYCH PRÓBEK LUB WZORÓW

UWAGA: ELEMENTY KONSTRUKCYJNE I INSTALACYJNE OPISANE NA RYSUNKU, ZOSTAŁY OPRACOWANE W BRANŻY KONSTRUKCYJNEJ I INSTALACYJNEJ KTÓRE STANOWIĄ INTEGRALNĄ CZĘŚĆ OPRACOWANIA

ORIENTACJA

Nazwa inwestycji / adres

Budowa hali sportowo-widowiskowej
wraz z niezbędną infrastrukturą techniczną
i urządzeniami reklamowymi
przy ulicy Struga w Radomiu

na działkach nr ewid. 74/6, 74/7, 74/8, 74/23
część działki nr ewid. 75/178 przy ul.Andrzeja Struga
i część działki nr ewid. 81 przy ul. Stanisława Zbrowskiego

Inwestor

Miejski Ośrodek Sportu i Rekreacji w Radomiu Sp. z o.o.
ul. Gabriela Narutowicza 9, 26-600 Radom

Projektant

ROSA-BUD S.A.
26-600 RADOM, ul. Sowiańska 22
tel. (048) 361 69 00, fax (048) 361 69 02
www.rosabud.pl email: rosabud@rosabud.pl

WOJCIECH CIESIAK STUDIO ARCHITEKTONICZNE
26-600 RADOM, ul. Chrzanowska 27
tel. (048) 364 55 00, (48) 367 87 11, www.studio-ch.pl
e-mail: sekretariat@studio-ch.pl fax (048) 364 54 00

ARCHITEKTURA		Stadium dokumentacji PROJEKT BUDOWLANY ZAMIENNY	
Koordynator Projektu	mgr inż.arch. Sylwester Piątek	MA 014 / 07	
Zespół projektowy	mgr inż.arch. Maciej Sowa mgr inż.arch. Małgorzata Melich mgr inż.arch. Karolina Serafin stud. arch. Yaryna Protsiv		
Sprawdzający	mgr inż.arch. Emilia Skwira	MA 040 / 13	
Tytuł rysunku	**RZUT POZIOMU "0"**		

Data			CZERWIEC 2016	Skala
Nr projektu	P-628	Data Rewizji	Nr tomu I	1:200
Nr rysunku	PBZ-H-A-R-02			