




 ŚCIANY KARTONGIPSOWE
 ELEMENTY ŻELBETOWE
 ELEMENTY MUROWANE
 PRZESTRZEŃ NIEUŻYTKOWA
 POD TRYBUNAMI

UWAGA: ELEMENTY KONSTRUKCYJNE I INSTALACYJNE WBRANY KONSTRUKCJI I INSTALACJI, KTÓRE STANOWIĄ INTEGRALNĄ CZĘŚĆ OPRAĆCZANIA

Miejski Ośrodek Sportu i Rekreacji w Radomiu Sp. z o.o.
ul. Gabriela Narutowicza 9, 26-600 Radom

JOSEPH OLSAK, STUDIO ARCHITECTURE
P.O. BOX 94, 200M st. Chicago, IL 60602
T: (416) 364 05 05, (416) 363 30 13, www.vegetable.pl
Email: vegetable@vegetable.pl Fax: (416) 364 05 06

Brzoza	<p>Stadium dokumentacji</p> <p>PROJEKT BUDOWALNY ZMIENNY</p> <p>ARCHITEKTURA</p>
--------	--

sewniany projektant mgr inż. arch. Sylwester Piątek	MA 014 / 07	
Zespół projektowy		mgr inż. arch.

mgr inż. arch. Małgorzata Melich	
mgr inż. arch.	


Sprawdzający	mgr inż. arch. Emilia Stojarska	MA 040 / 13
stud. arch.	Yaryna Protsiv	

Treść pytania

ROZKŁAD LICZBY EWAKUOWANYCH OSÓB 3

Nr projekta	P-628	Data Re wizji	Nr tomu	1	1:200
-------------	-------	---------------	---------	---	-------

FDZ-11-A-K-03 38K

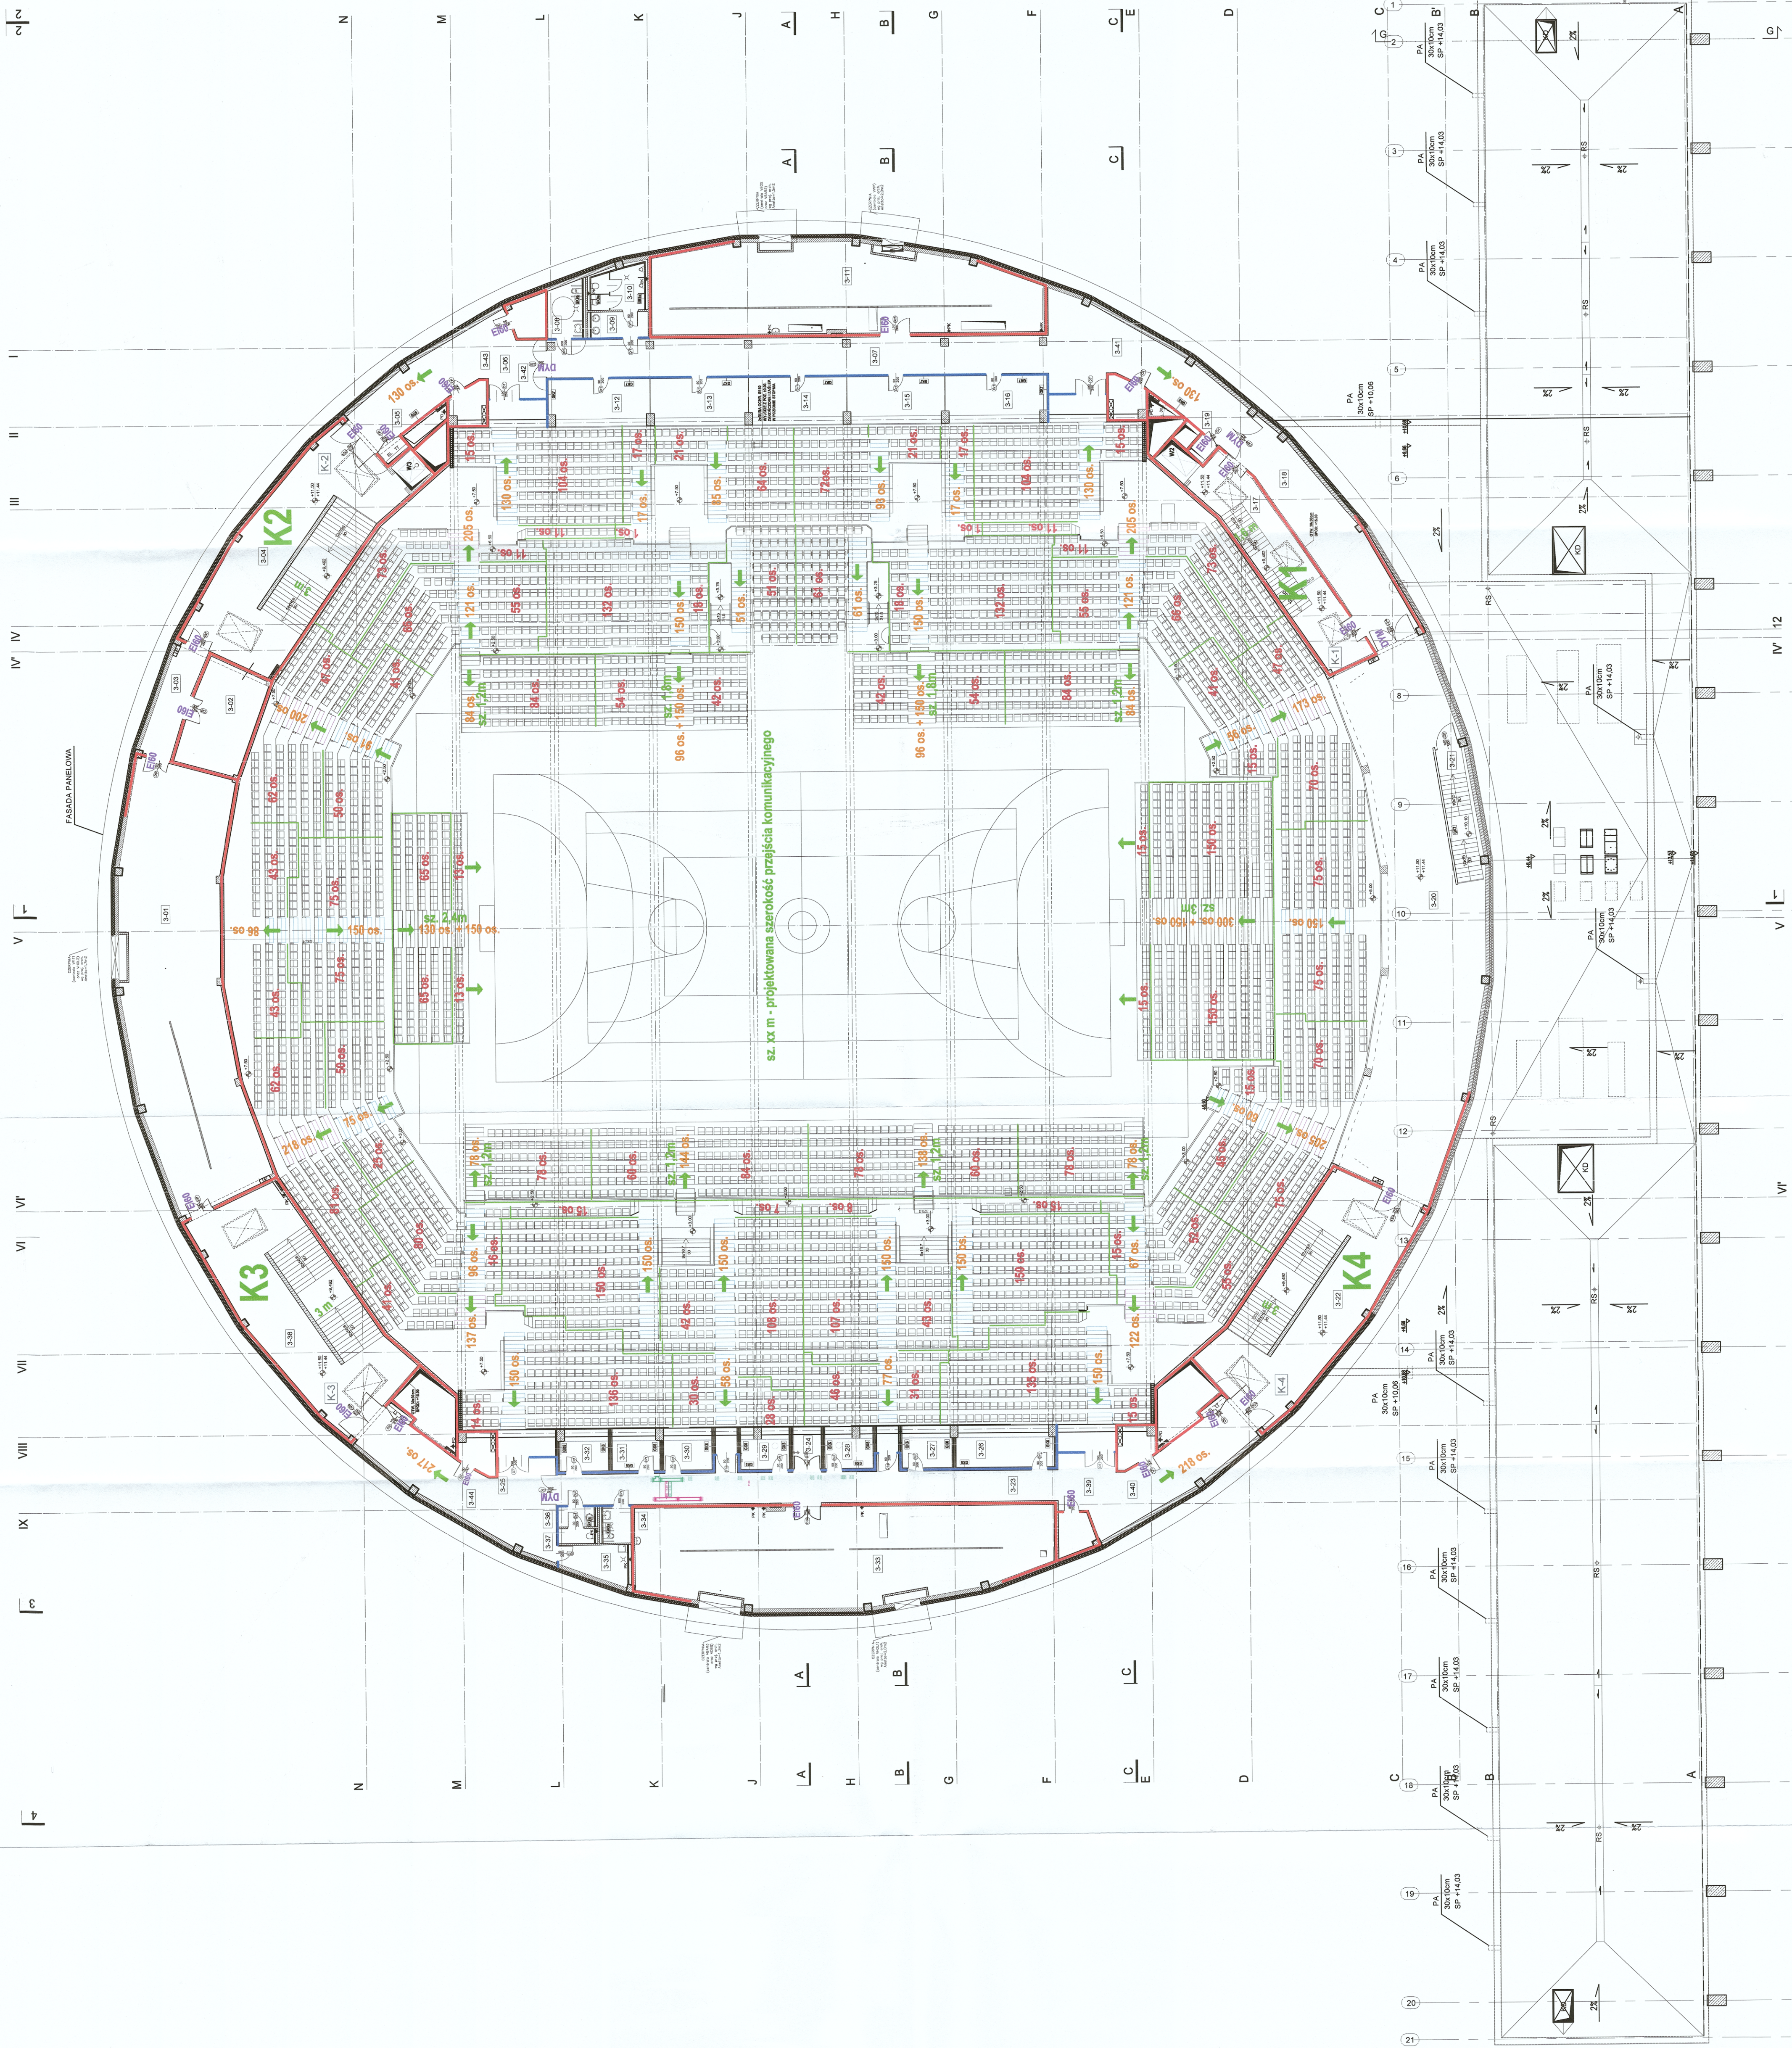

Hala sportowa	
Stadion	