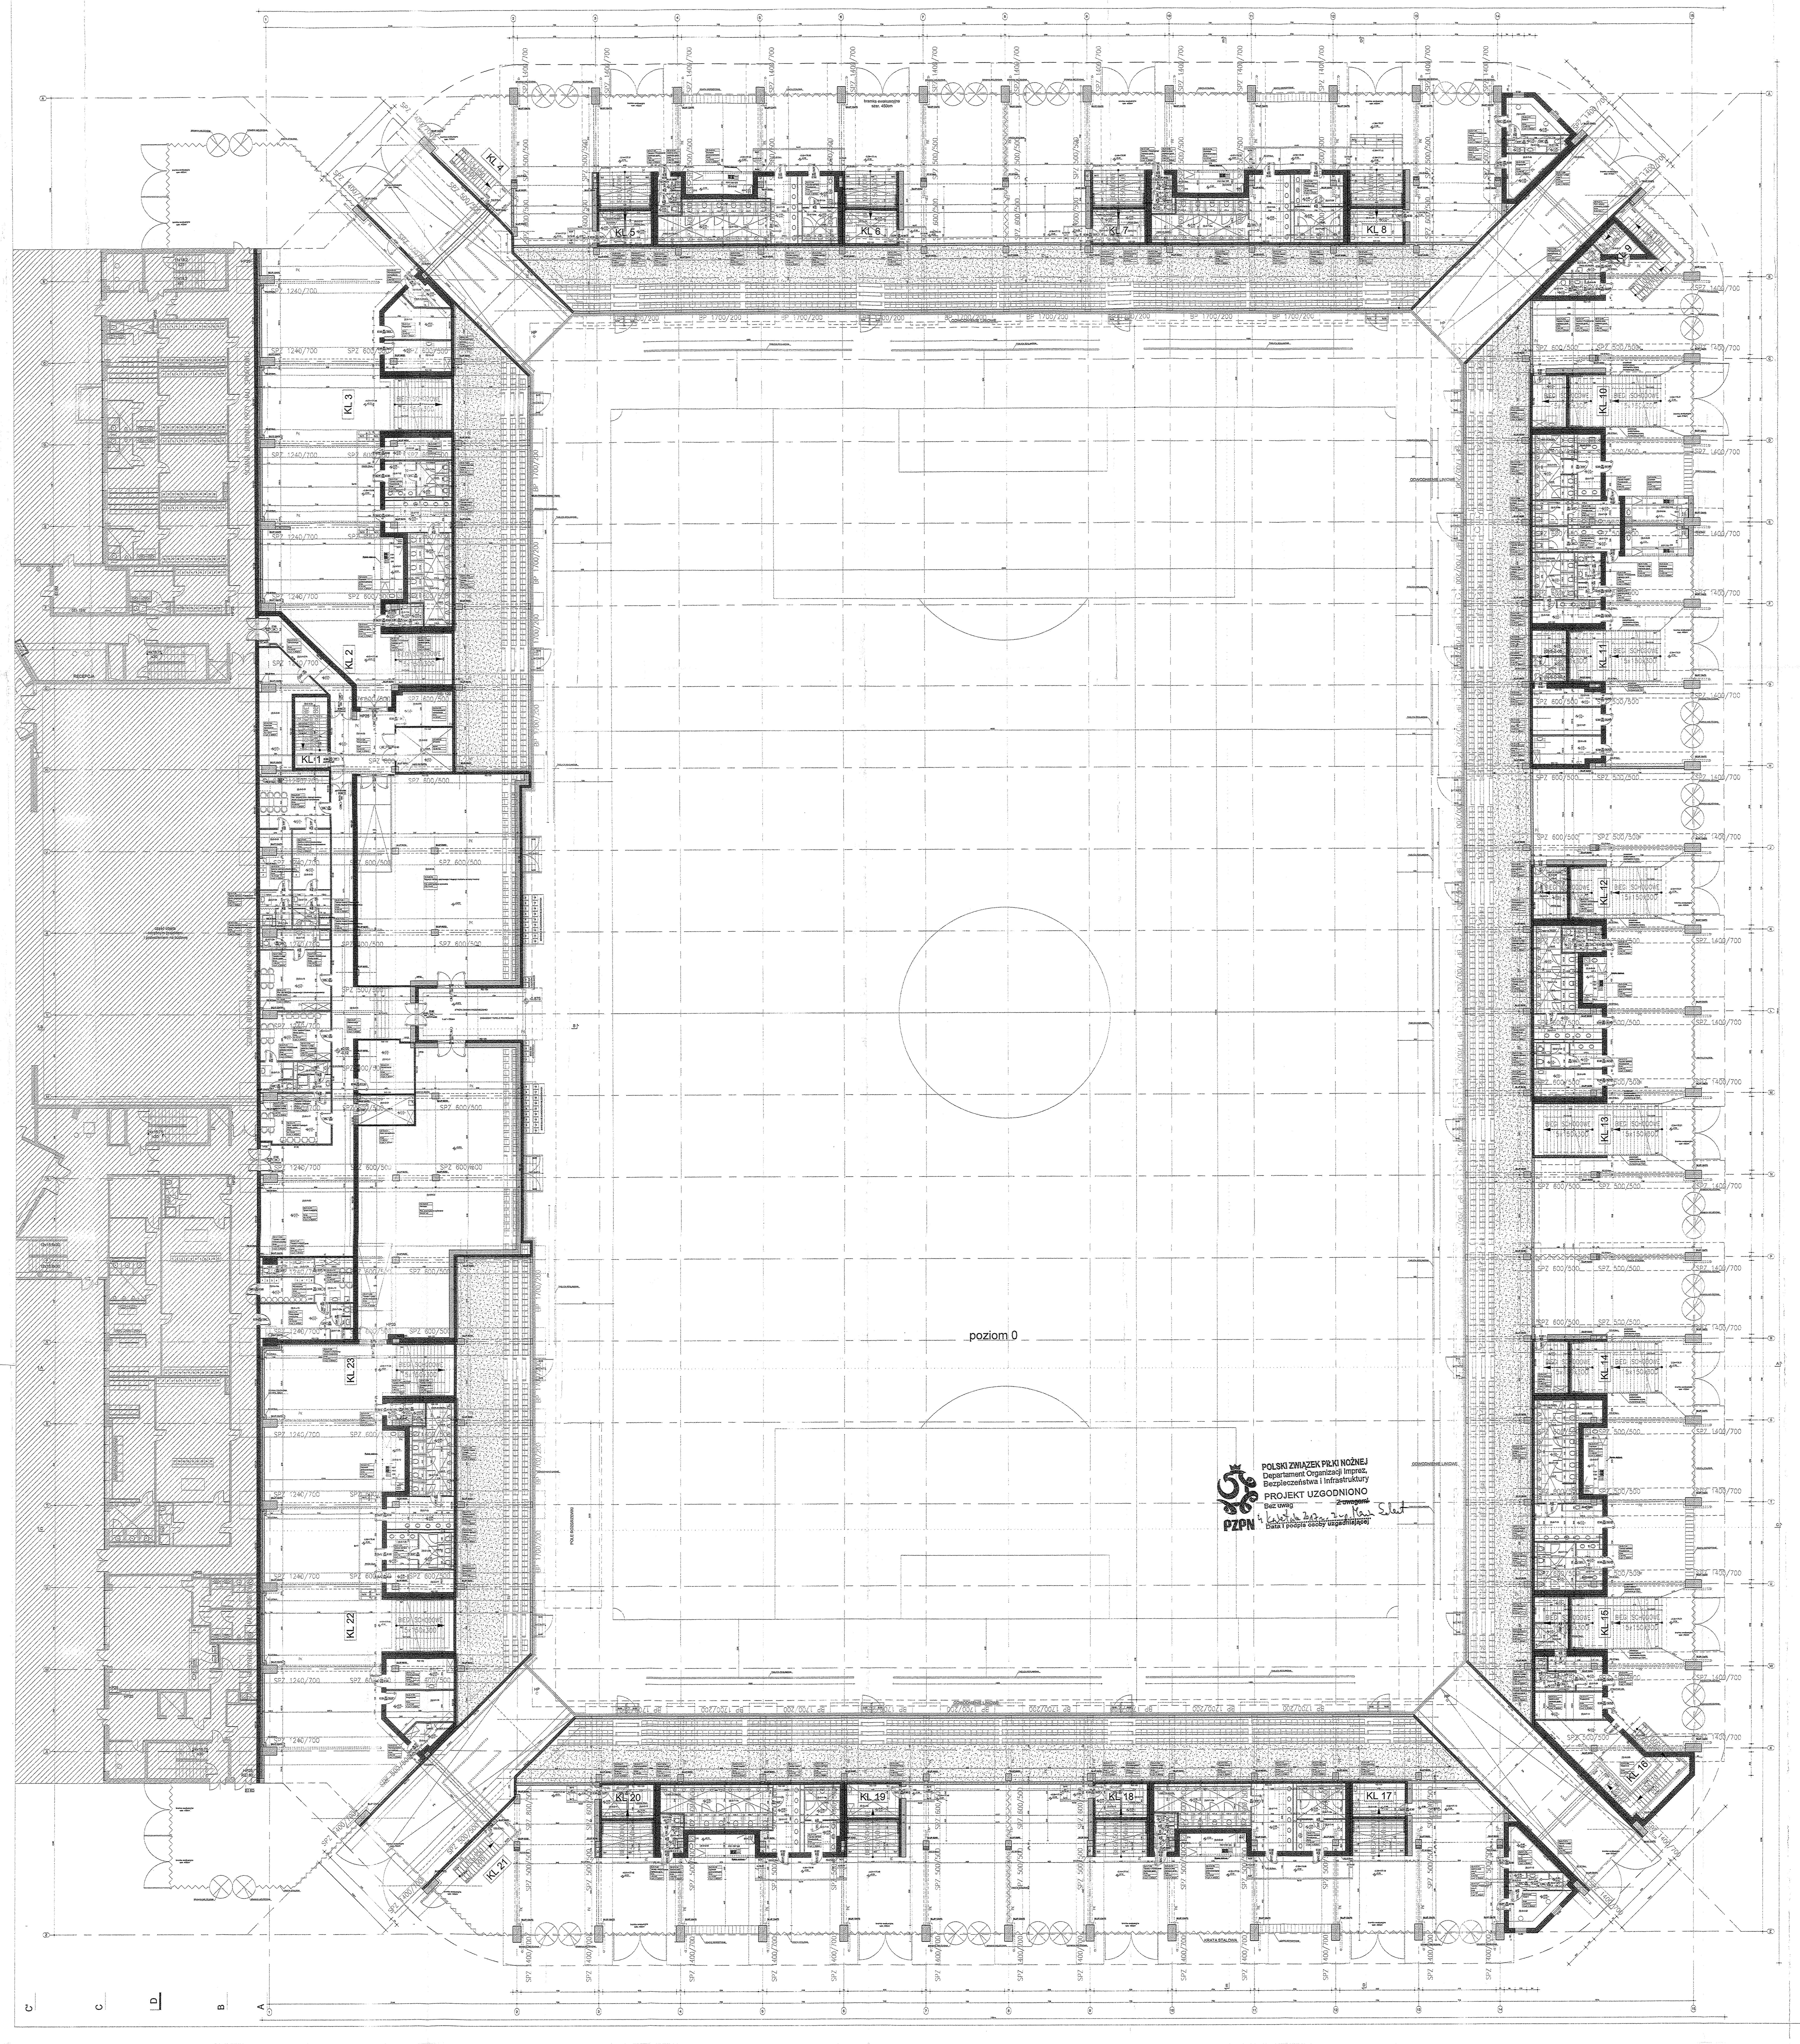

POZIOM 0 - ZESTAWIENIE POMIESZCZEŃ

Poziom	Nr pom.	Nazwa pomieszczenia	Posadzka	Pow. [m2]
[0]	[0]-S-S-03	Szatnia pracowników zaplecza gastronomicznego	Gres	2,01
[0]	[0]-S-T-31	Toaleta / Przedsionek dla zaplecza gastronomicznego	Gres	1,82
[0]	[0]-S-T-31a	Toaleta / Ustęp dla zaplecza gastronomicznego	Gres	1,74
[0]	[0]-S-G-01	Zaplecze gastronomiczne	Gres	9,7
[0]	[0]-S-T-01	Toaleta męska / Przedsionek	Gres	15,42
[0]	[0]-S-T-01a	Toaleta męska / Ustępy	Gres	23,78
[0]	[0]-S-T-02	Toaleta damska / Przedsionek	Gres	8,37
[0]	[0]-S-T-02a	Toaleta damska / Ustępy	Gres	8,44
[0]	[0]-S-Z-06	Pomieszczenie techniczne	Gres	10,42
[0]	[0]-S-L-01	Punkt pierwszej pomocy	Gres	15,06
[0]	[0]-S-Y-01	Magazynek	Gres	16,46
[0]	[0]-S-D-03	Pomieszczenie porządkowe	Gres	5,83
[0]	[0]-S-D-04	Pomieszczenie porządkowe	Gres	6,18
[0]	[0]-S-Z-07	Pomieszczenie techniczne	Gres	6,18
[0]	[0]-S-S-05	Szatnia pracowników zaplecza gastronomicznego	Gres	1,82
[0]	[0]-S-T-33	Toaleta / Przedsionek dla zaplecza gastronomicznego	Gres	1,83
[0]	[0]-S-T-33a	Toaleta / Ustęp dla zaplecza gastronomicznego	Gres	1,74
[0]	[0]-S-G-02	Zaplecze gastronomiczne	Gres	10,73
[0]	[0]-S-T-03	Toaleta męska / Przedsionek	Gres	15,34
[0]	[0]-S-T-03a	Toaleta męska / Ustępy	Gres	29,09
[0]	[0]-S-T-04	Toaleta damska / Przedsionek	Gres	7,77
[0]	[0]-S-T-04a	Toaleta damska / Ustępy	Gres	8,39
[0]	[0]-S-L-02	Punkt pierwszej pomocy	Gres	12,8
[0]	[0]-S-D-05	Pomieszczenie porządkowe	Gres	6,18
[0]	[0]-S-Z-13	Pomieszczenie techniczne	Gres	6,18
[0]	[0]-S-S-06	Szatnia pracowników zaplecza gastronomicznego	Gres	1,66
[0]	[0]-S-T-34	Toaleta / Przedsionek dla zaplecza gastronomicznego	Gres	1,55
[0]	[0]-S-T-34a	Toaleta / Ustęp dla zaplecza gastronomicznego	Gres	1,72
[0]	[0]-S-G-03	Zaplecze gastronomiczne	Gres	10,73
[0]	[0]-S-T-05	Toaleta męska / Przedsionek	Gres	20,23
[0]	[0]-S-T-05a	Toaleta męska / Ustępy	Gres	24,65
[0]	[0]-S-T-06	Toaleta damska / Przedsionek	Gres	10,34
[0]	[0]-S-T-06a	Toaleta damska / Ustępy	Gres	11,45
[0]	[0]-S-L-03	Punkt pierwszej pomocy	Gres	12,8
[0]	[0]-S-U-01	Kasa 3	Gres	12,49
[0]	[0]-S-S-07	Szatnia pracowników kasy 3	Gres	2,23
[0]	[0]-S-T-26	Toaleta / Przedsionek dla kasy 3	Gres	2,77
[0]	[0]-S-T-26a	Toaleta / Ustęp dla kasy 3	Gres	1,73
[0]	[0]-S-Y-05	Magazynek	Gres	10,06
[0]	[0]-S-D-06	Pomieszczenie porządkowe	Gres	4,71
[0]	[0]-S-S-08	Szatnia pracowników zaplecza gastronomicznego	Gres	1,93
[0]	[0]-S-T-27	Toaleta / Przedsionek dla zaplecza gastronomicznego	Gres	1,81
[0]	[0]-S-T-27a	Toaleta / Ustęp dla zaplecza gastronomicznego	Gres	2,56
[0]	[0]-S-Z-12	Pomieszczenie układu zraszania murawy	Gres	6,46
[0]	[0]-S-L-04	Punkt pierwszej pomocy	Gres	12,8
[0]	[0]-S-T-07	Toaleta męska / Przedsionek	Gres	8,94
[0]	[0]-S-T-07a	Toaleta męska / Ustępy	Gres	18,24
[0]	[0]-S-T-08	Toaleta damska / Przedsionek	Gres	8,6
[0]	[0]-S-T-08a	Toaleta damska / Ustępy	Gres	5,73
[0]	[0]-S-G-04	Zaplecze gastronomiczne	Gres	12,07
[0]	[0]-S-T-10	Toaleta damska / Przedsionek	Gres	8,67
[0]	[0]-S-T-10a	Toaleta damska / Ustępy	Gres	5,73
[0]	[0]-S-G-05	Zaplecze gastronomiczne	Gres	13,26
[0]	[0]-S-S-09	Szatnia pracowników zaplecza gastronomicznego	Gres	2,81
[0]	[0]-S-T-28	Toaleta / Przedsionek dla zaplecza gastronomicznego	Gres	2,79
[0]	[0]-S-T-28a	Toaleta / Ustęp dla zaplecza gastronomicznego	Gres	2,03
[0]	[0]-S-T-09	Toaleta męska / Przedsionek	Gres	10,38
[0]	[0]-S-T-09a	Toaleta męska / Ustępy	Gres	13
[0]	[0]-S-Z-08	Pomieszczenie techniczne	Gres	6,18
[0]	[0]-S-D-07	Pomieszczenie porządkowe	Gres	6,18
[0]	[0]-S-K-03	Komunikacja	Gres	8,02
[0]	[0]-S-Y-07	Magazynek	Gres	13,89
[0]	[0]-S-L-05	Punkt pierwszej pomocy	Gres	13,21
[0]	[0]-S-D-08	Pomieszczenie porządkowe	Gres	6,18
[0]	[0]-S-Z-14	Pomieszczenie techniczne	Gres	6,18
[0]	[0]-S-S-10	Szatnia pracowników zaplecza gastronomicznego	Gres	2,14
[0]	[0]-S-T-29	Toaleta / Przedsionek dla zaplecza gastronomicznego	Gres	1,86
[0]	[0]-S-T-29a	Toaleta / Ustęp dla zaplecza gastronomicznego	Gres	2,06
[0]	[0]-S-G-06	Zaplecze gastronomiczne	Gres	7,72
[0]	[0]-S-T-11	Toaleta męska / Przedsionek	Gres	12,51
[0]	[0]-S-T-11a	Toaleta męska / Ustępy	Gres	21,4
[0]	[0]-S-T-12	Toaleta damska / Przedsionek	Gres	5,86
[0]	[0]-S-T-12a	Toaleta damska / Ustępy	Gres	5,82
[0]	[0]-S-L-06	Punkt pierwszej pomocy	Gres	13,15
[0]	[0]-S-L-07	Punkt pierwszej pomocy	Gres	12,8
[0]	[0]-S-T-13	Toaleta męska / Przedsionek	Gres	18,72
[0]	[0]-S-T-13a	Toaleta męska / Ustępy	Gres	28,47
[0]	[0]-S-G-07	Zaplecze gastronomiczne	Gres	11,08
[0]	[0]-S-T-14	Toaleta damska / Przedsionek	Gres	7,33
[0]	[0]-S-T-14a	Toaleta damska / Ustępy	Gres	13,16
[0]	[0]-S-Z-09	Pomieszczenie techniczne	Gres	6,18
[0]	[0]-S-D-09	Pomieszczenie porządkowe	Gres	6,18
[0]	[0]-S-K-04	Komunikacja	Gres	8,53
[0]	[0]-S-S-11	Szatnia pracowników zaplecza gastronomicznego	Gres	2,23
[0]	[0]-S-T-30	Toaleta / Przedsionek dla zaplecza gastronomicznego	Gres	2,83
[0]	[0]-S-T-30a	Toaleta / Ustęp dla zaplecza gastronomicznego	Gres	1,2
[0]	[0]-S-Z-05	Węzeł c.o.	Gres	52,58
[0]	[0]-S-Y-11	Magazynek	Gres	13,41
[0]	[0]-S-D-10	Pomieszczenie porządkowe	Gres	6,18
[0]	[0]-S-Z-15	Pomieszczenie techniczne	Gres	6,18
[0]	[0]-S-S-13	Szatnia pracowników zaplecza gastronomicznego	Gres	1,66
[0]	[0]-S-T-39	Toaleta / Przedsionek dla zaplecza gastronomicznego	Gres	1,55
[0]	[0]-S-T-39a	Toaleta / Ustęp dla zaplecza gastronomicznego	Gres	1,72
[0]	[0]-S-G-08	Zaplecze gastronomiczne	Gres	10,73
[0]	[0]-S-T-15	Toaleta męska / Przedsionek	Gres	20,23
[0]	[0]-S-T-15a	Toaleta męska / Ustępy	Gres	24,65
[0]	[0]-S-T-16	Toaleta damska / Przedsionek	Gres	10,34
[0]	[0]-S-T-16a	Toaleta damska / Ustępy	Gres	11,45
[0]	[0]-S-L-08	Punkt pierwszej pomocy	Gres	12,8
[0]	[0]-S-U-02	Kasa 4	Gres	12,49
[0]	[0]-S-S-12	Szatnia pracowników kasy 4	Gres	2,23
[0]	[0]-S-T-27	Toaleta / Przedsionek dla kasy 4	Gres	2,77
[0]	[0]-S-T-27a	Toaleta / Ustęp dla kasy 4	Gres	1,73
[0]	[0]-S-Y-12	Magazynek	Gres	10,06
[0]	[0]-S-D-11	Pomieszczenie porządkowe	Gres	6,18
[0]	[0]-S-Z-10	Pomieszczenie techniczne	Gres	6,18
[0]	[0]-S-S-14	Szatnia pracowników zaplecza gastronomicznego	Gres	1,82
[0]	[0]-S-T-40	Toaleta / Przedsionek dla zaplecza gastronomicznego	Gres	1,83
[0]	[0]-S-T-40a	Toaleta / Ustęp dla zaplecza gastronomicznego	Gres	1,74
[0]	[0]-S-G-09	Zaplecze gastronomiczne	Gres	10,73
[0]	[0]-S-T-17	Toaleta męska / Przedsionek	Gres	15,34
[0]	[0]-S-T-17a	Toaleta męska / Ustępy	Gres	29,09
[0]	[0]-S-T-16	Toaleta damska / Przedsionek	Gres	7,77
[0]	[0]-S-T-16a	Toaleta damska / Ustępy	Gres	8,39
[0]	[0]-S-L-09	Punkt pierwszej pomocy	Gres	12,8
[0]	[0]-S-D-12	Pomieszczenie porządkowe	Gres	5,83
[0]	[0]-S-Y-16	Magazynek	Gres	16,57
[0]	[0]-S-L-10	Punkt pierwszej pomocy	Gres	15,06
[0]	[0]-S-Z-11	Pomieszczenie techniczne	Gres	10,42
[0]	[0]-S-T-20	Toaleta damska / Przedsionek	Gres	8,37
[0]	[0]-S-T-20a	Toaleta damska / Ustępy	Gres	8,44
[0]	[0]-S-T-19	Toaleta męska / Przedsionek	Gres	15,38
[0]	[0]-S-T-19a	Toaleta męska / Ustępy	Gres	23,83
[0]	[0]-S-G-10	Zaplecze gastronomiczne	Gres	9,72
[0]	[0]-S-S-04	Szatnia pracowników zaplecza gastronomicznego	Gres	2,01
[0]	[0]-S-T-32	Toaleta / Przedsionek dla zaplecza gastronomicznego	Gres	1,83
[0]	[0]-S-T-32a	Toaleta / Ustęp dla zaplecza gastronomicznego	Gres	1,74
[0]	[0]-S-Z-03	Pomieszczenie wodomierza	Gres	14,35
[0]	[0]-S-D-02	Śmietnik	Beton	19,85
[0]	[0]-S-K-03	Komunikacja	Gres	32,63
[0]	[0]-S-Z-04	Podwęzeł ogrzewania	Gres	32,13
[0]	[0]-S-K-04	Komunikacja	Gres	16,94
[0]	[0]-S-C-01	Pokój socjalny pracowników obsługi stadionu	Gres	26,59
[0]	[0]-S-S-01	Szatnia damska pracowników obsługi stadionu	Gres	12,75
[0]	[0]-S-T-24	Toaleta damska / Przedsionek	Gres	6,07
[0]	[0]-S-T-24a	Toaleta damska / Ustęp	Gres	1,87
[0]	[0]-S-S-02	Szatnia męska pracowników obsługi stadionu	Gres	16,41
[0]	[0]-S-T-25	Toaleta męska / Przedsionek	Gres	6,28
[0]	[0]-S-T-25a	Toaleta męska / Ustęp	Gres	3,06
[0]	[0]-S-T-23	Toaleta / Przedsionek przy pokoju delegata	Gres	7,6
[0]	[0]-S-T-23a	Toaleta / Ustęp przy pokoju delegata	Gres	1,25
[0]	[0]-S-L-13	Pokój dla delegata meczowego i obserwatora gospodarzy	Gres	31,16
[0]	[0]-S-L-12	Pomieszczenie sędziów kobiet	Gres	24,23
[0]	[0]-S-T-21	Toaleta / Przedsionek przy pokoju sędziów kobiet	Gres	5,88
[0]	[0]-S-T-21a	Toaleta / Ustęp przy pokoju sędziów kobiet	Gres	1,22
[0]	[0]-S-T-22	Toaleta / Przedsionek przy pokoju sędziów mężczyzn	Gres	4,18
[0]	[0]-S-T-22a	Toaleta / Ustęp przy pokoju sędziów mężczyzn	Gres	2,62
[0]	[0]-S-L-11	Pomieszczenie sędziów mężczyzn	Gres	24,73
[0]	[0]-S-K-01	Komunikacja	Gres	100,51
[0]	[0]-S-K-01A	Komunikacja	Gres	20,23
[0]	[0]-S-K-02	Strefa mieszana	Gres	55,15
[0]	[0]-S-M-02	Magazyn sprzętu sportowego / systemu ochrony murawy	Przemysłowa	200,13
[0]	[0]-S-M-01	Warsztat	Przemysłowa	225,97
[0]	[0]-S-Z-01	Serwerownia	Gres	21,67
[0]	[0]-S-D-01	Pomieszczenie porządkowe	Gres	11,98
[0]	[0]-S-L-14	Pokój kontroli antydopingowej	Gres	12,65
[0]	[0]-S-L-14a	Poczekalnia do pokoju kontroli antydopingowej	Gres	10,57
[0]	[0]-S-T-29	Toaleta / Przedsionek przy pokoju kontroli antydopingowej	Gres	3,57
[0]	[0]-S-T-29a	Toaleta / Ustęp przy pokoju kontroli antydopingowej	Gres	1,26
[0]	[0]-S-L-15	Pokój opieki medycznej	Gres	18,03
[0]	[0]-S-T-28	Toaleta / Przedsionek przy pokoju opieki medycznej	Gres	3,42
[0]	[0]-S-T-28a	Toaleta / Ustrep przy pokoju opieki medycznej	Gres	1,72
				2153,78

Nazwa inwestycji / adres

Budowa stadionu piłkarskiego (na terenie istniejącego stadionu) przy ulicy Struga w Radomiu

część działki nr ewid. 78 przy ul.Andrzeja Struga / 11 Listopada i część działki nr ewid. 81 przy ul. Stanisława Zbrowskiego

Inwestor: **Miejski Ośrodek Sportu i Rekreacji w Radomiu Sp. z o.o. ul. Gabriela Narutowicza 9, 26-600 Radom**

Projektant: ROSA-BUD S.A.; WOJCIECH GĘSIAK STUDIO ARCHITEKTONICZNE

Branża	ARCHITEKTURA	Stadium dokumentacji: PROJEKT BUDOWLANY
Generalny Projektant	mgr inż.arch. Wojciech Gęsiak	WBP-II-K-8386/RA/58/83
Zespół projektowy	mgr inż.arch. Paweł Gregorek	MA/046/10
	mgr inż.arch. Kinga Kanik	
Sprawdzający	mgr inż.arch. Paweł Gregorek	MA/046/10

Treść rysunku: **RZUT POZIOMU "0" ETAP 2**

Data	Skala
GRUDZIEŃ 2016	1:200
Nr projektu: P-628	Nr tomu: II
Nr rysunku: PB-S-A-R-II-01	

Wszelkie prawa zastrzeżone, łącznie z prawem reprodukcji lub udostępniania osobom trzecim tego rysunku lub jego części. All rights reserved including the right to reproduce or disclose to third parties this drawing or position thereof without the specific written authorization of Architectural Design Office