część obiętа odrębnym projektem i pozwoleniem na budowę

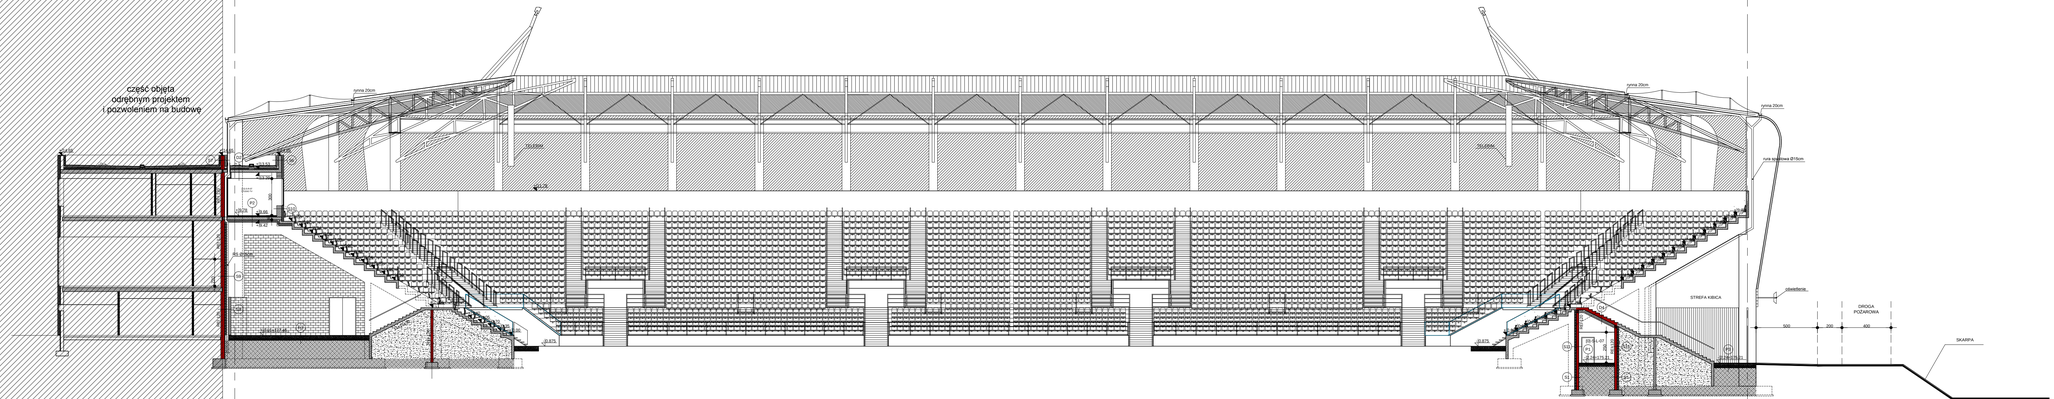























Nazwa inwestycji i adres

Budowa stadionu piłkarskiego (na terenie istniejącego stadionu) przy ulicy Struga w Radomiu

część działki nr ewid. 78 przy ul.Andrzeja Struga / 11 Listopada i część działki nr ewid. 81 przy ul. Stanisława Zbrowskiego

Inwestor

Miejski Ośrodek Sportu i Rekreacji w Radomiu Sp. z o.o. ul. Gabriela Narutowicza 9, 26-600 Radom

Projektant

ROSA-BUD S.A.
26-400 PIOTRKÓW, ul. Dolnej 1, 7
tel.(0 48) 362 51 50, fax.(0 48) 384 83 00
www.rosabud.pl email: rosabud@rosabud.pl

WOJCIECH GĘSIAK STUDIO ARCHITEKTONICZNE
26-600 RADOM, ul.Wrzosowa 23
tel./fax (0 48) 362 13 13, www.wgstudio.pl
e-mail: wgstudio@wgstudio.pl fax.(048) 364 50 96

Branża	ARCHITEKTURA	Stadium dokumentacji	PROJEKT BUDOWLANY
Generalny Projektant	mgr inż.arch. Wojciech Gęsiak	Nr uprawnień	WBP-II-K-8386/RA/58/83
Zespół projektowy	mgr inż.arch. Paweł Gregorek mgr inż.arch. Kinga Kanik		MA/046/10
Sprawdzający	mgr inż.arch. Paweł Gregorek		MA/046/10

Treść rysunku

PRZEKRÓJ "A-A" ETAP 2

Data		LISTOPAD 2016	Skala	
Nr projektu	Data Rewizji	Nr tomu		1:200
P-628		II		
Nr rysunku				PB-S-A-P-II-01

Niniejsze opracowanie stanowi własność autorską w rozumieniu ustawy z dnia 4 lutego 1994 r. o prawie autorskim i prawach pokrewnych (Dz.U. z 2006 r. Nr 90, poz. 631 z późn. zm.). Kopiowanie, powielanie lub wykorzystywanie w całości lub części bez zgody autora zabronione.