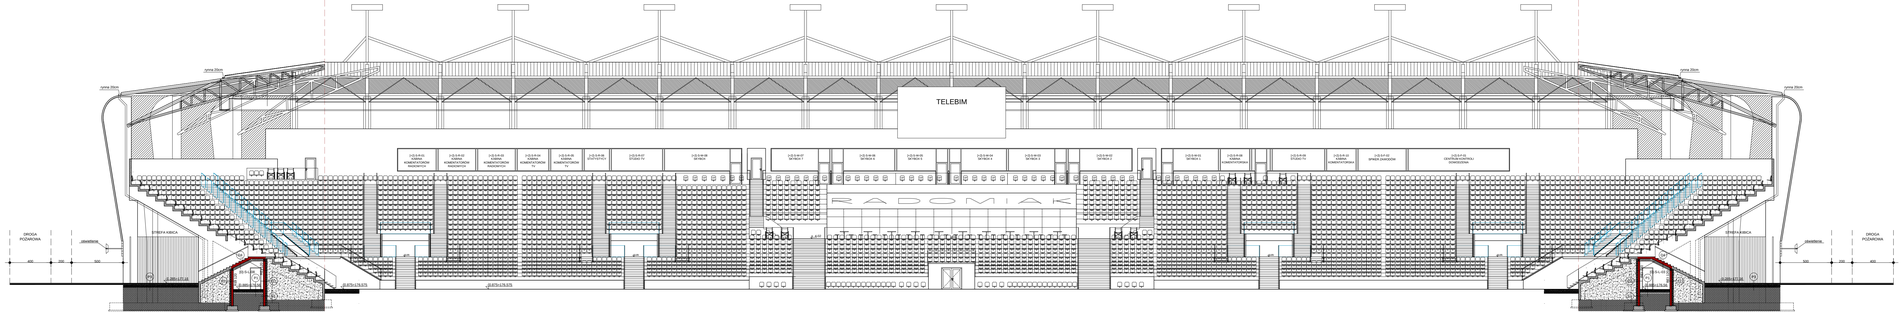
TELEBIM
RADOMIAK
DROGA POŻAROWA
STREFA KIBICA
STREFA KIBICA
DROGA POŻAROWA
