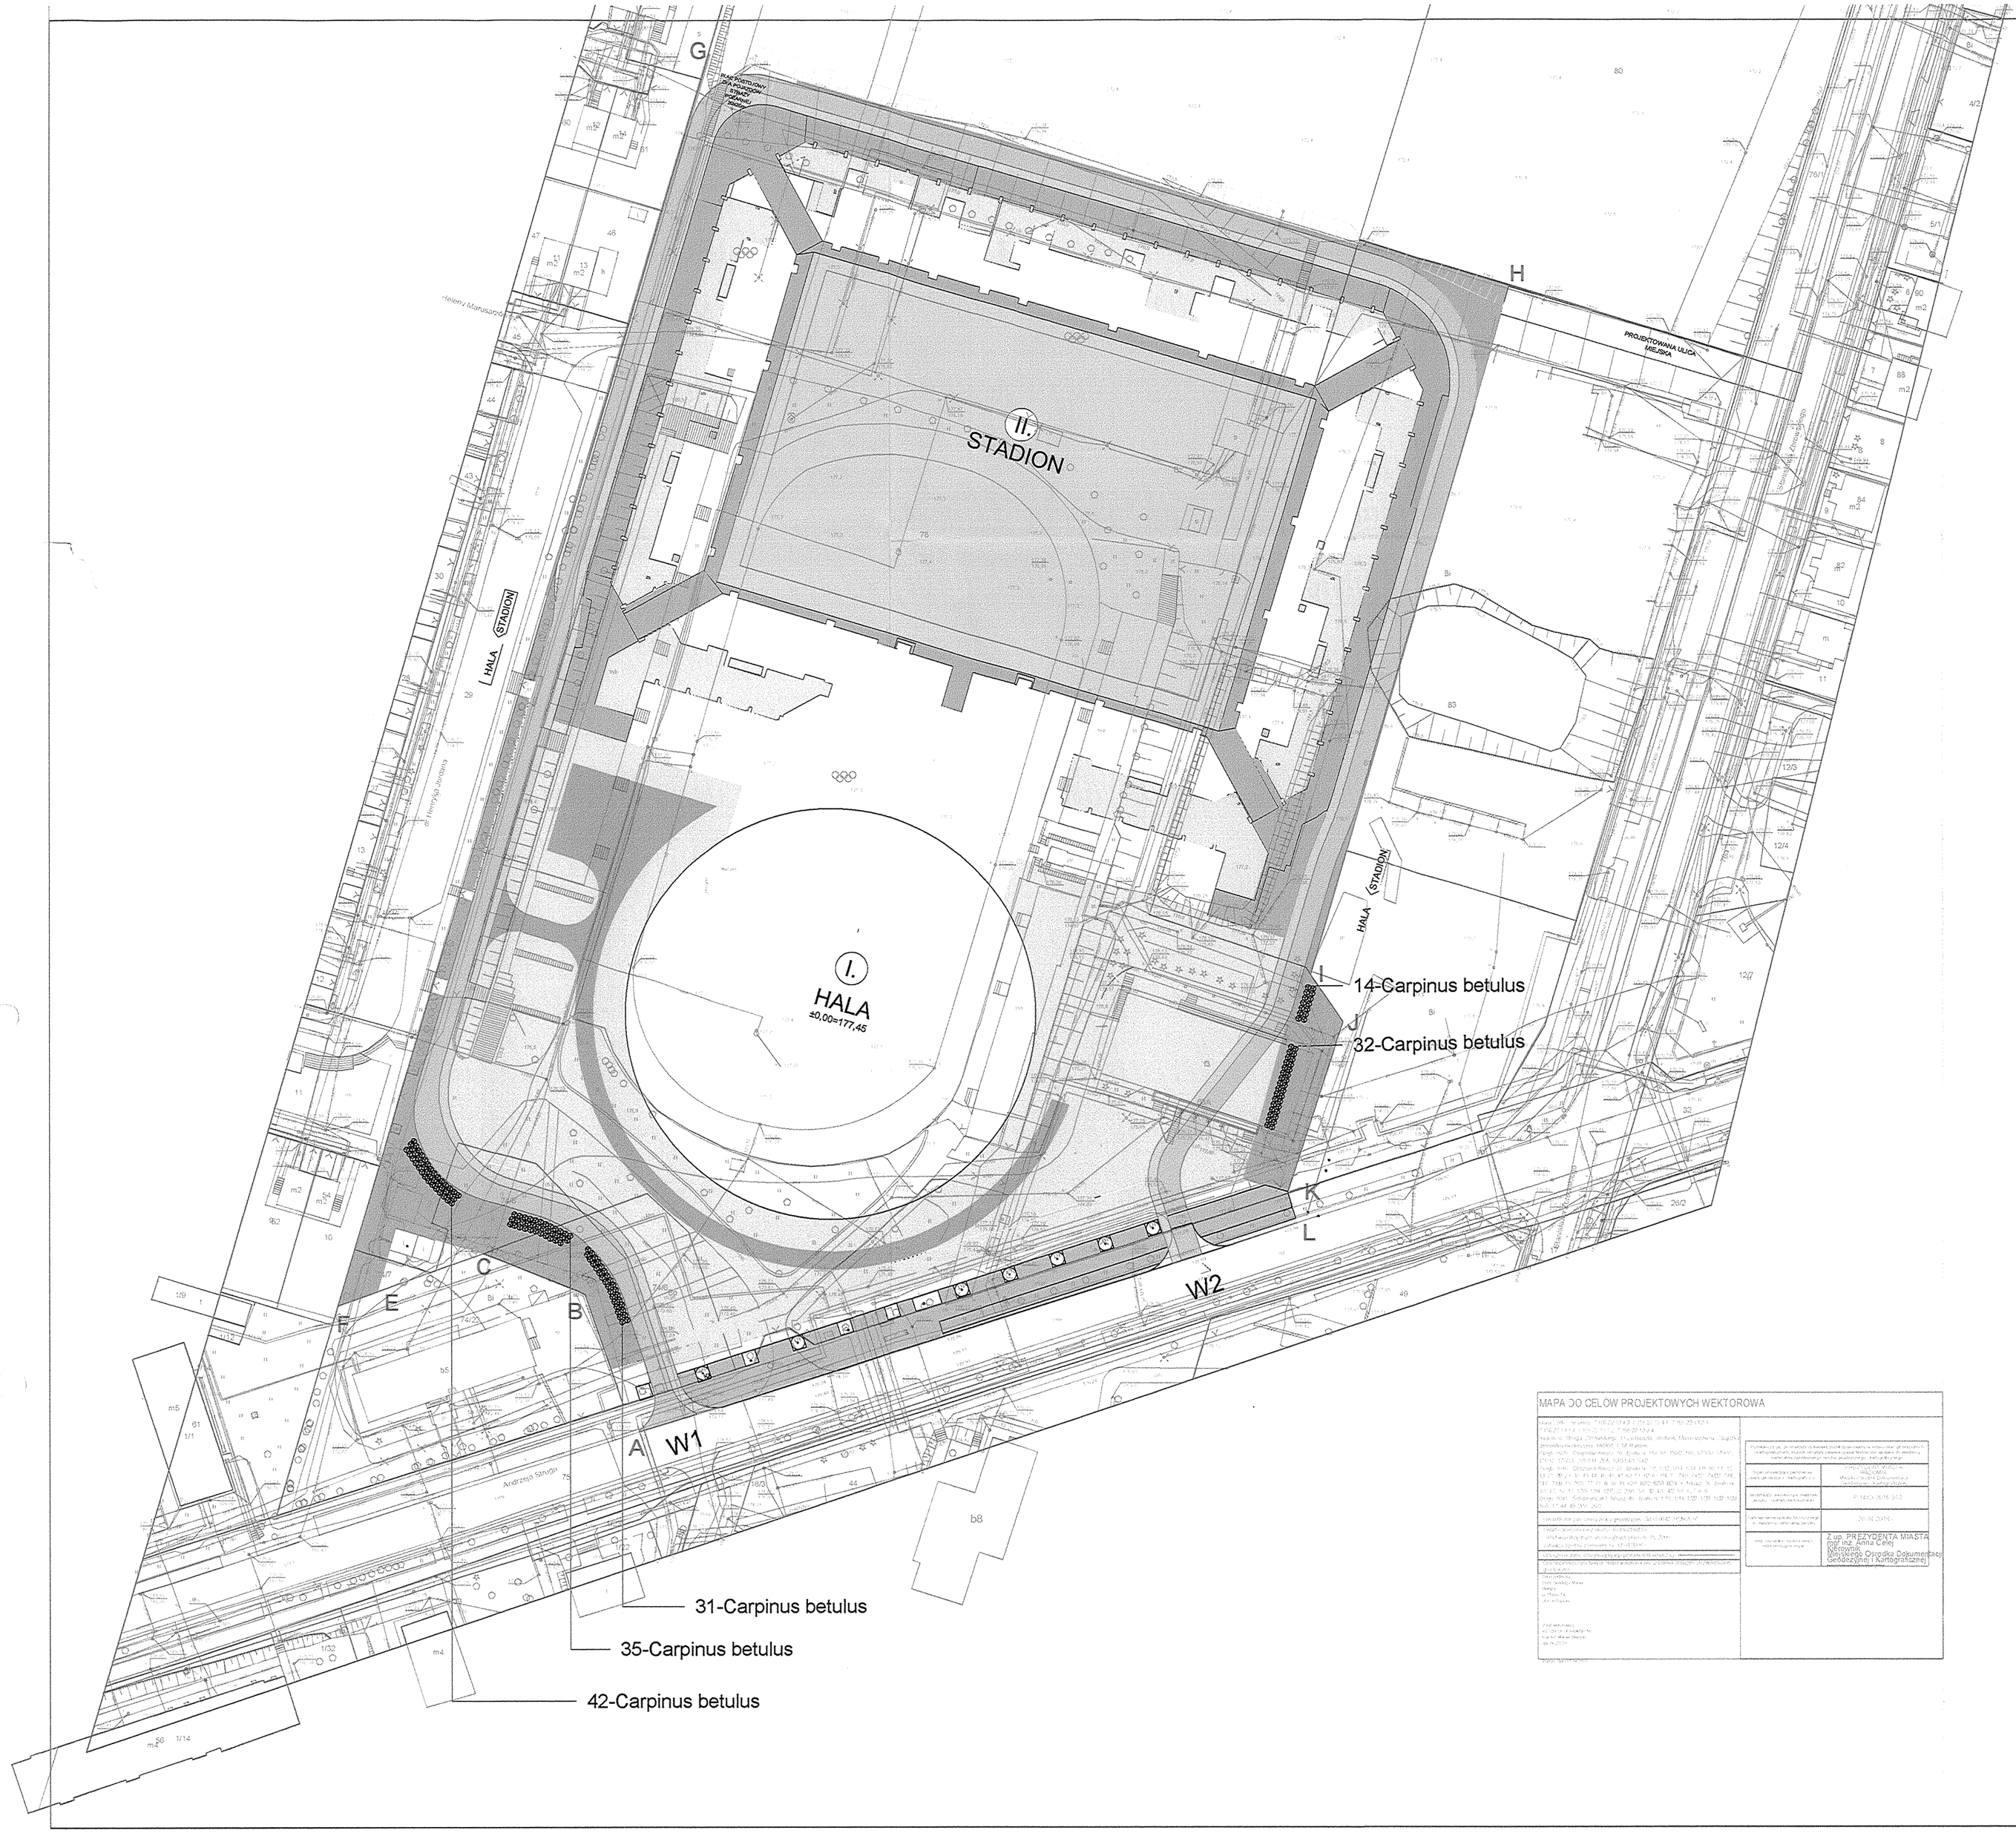

MAPA DO CELÓW PROJEKTOWYCH WEKTOROWA

OZNACZENIA

ABCDEFGHIJK granice opracowania

(I.) HALA

(II.) STADION

PROJEKTOWANA ZIELEŃ WYSOKA

drzewa liściaste forma pienna 154szt

1-Carpinus betulus

PROJEKTOWANA ZIELEN NISKA

projektowane krzewy okrywowe

płyta boiska-nawierzchnia trawista 8739m2

URZĄD MIEJSKI
w Radomiu
Wydział Ochrony Natury
ul. Kilińskiego 30, 26-600 Radom

Nazwa inwestycji / adres

Budowa stadionu piłkarskiego
(na terenie istniejącego stadionu)
przy ulicy Struga w Radomiu
część działki nr ewid. 78 przy ul.Andrzeja Struga / 11 Listopada

i część działki nr ewid. 81 przy ul. Stanisława Zbrowskiego

Inwestor

Miejski Ośrodek Sportu i Rekreacji w Radomiu Sp. z o.o.
ul. Gabriela Narutowicza 9, 26-600 Radom

Projektant

ROSA-BUD S.A.
26-600 RADOM, ul. Grzecwka 5/7
tel (0-48) 363 51 50, fax (0-48) 364 63 00
www.rosabud.pl e-mail: rosabud@rosabud.pl

WOJCIECH GĘSIAK STUDIO ARCHITEKTONICZNE
26-600 RADOM, ul. Chrobrego 22
tel. (048) 364 56 95, (48) 363 20 13, www.wgstudio.pl
e-mail: wgstudio@wgstudio.pl fax (048) 364 56 96

Branża	Stadium dokumentacji
ZIELEŃ	PROJEKT BUDOWLANY

Generalny Projektant	mgr inż.arch. Wojciech Gęsiak	Nr uprawnień	WBP-II-K-8386/RA/58/83
Zespół projektowy	mgr arch.krajobrazu Gabriela Kijewicz inż.arch.krajobrazu Dominika Olszewska		
Sprawdzający	mgr . Tomasz Kijewicz		Inspektor Nadzoru Terenów Zieleni mgr inż. Andrzej Kijewicz NOT-SITO Poznań ITZ/00023/2012

Treść rysunku

PROJEKT ZAGOSPODAROWANIA TERENÓW ZIELENI

Data			Skala
GRUDZIEŃ 2016			1:1000
Nr projektu: P-628	Data Rewizji:	Nr tomu: IC	

Nr rysunku: PB-Z- Ic-01

Wszelkie prawa autorskie. Kopiowanie i powielanie bez zgody autora zabronione. Kopia bez podpisu nie stanowi oryginału. All rights reserved. Excluding the right to reproduce or distribute this drawing in any form to any third party without the prior written permission of the author. Kopia bez podpisu nie stanowi oryginału.